

## ANEXO II – CROQUIS DO SALÃO

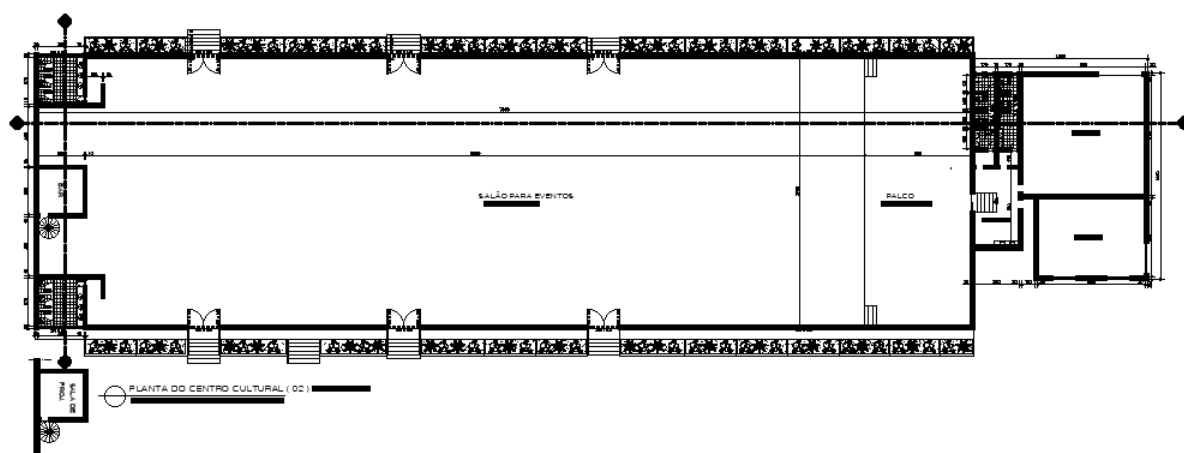


Foto 13: Planta baixa.

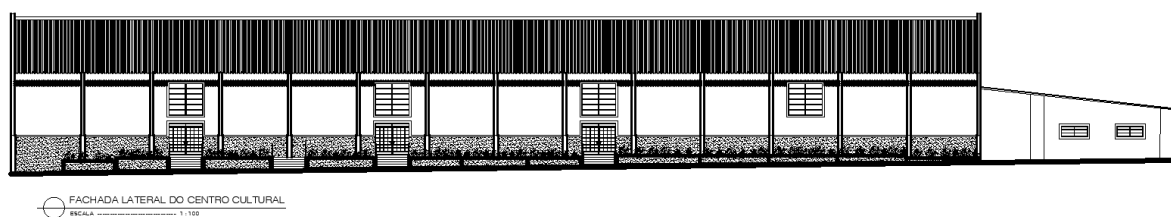


Foto 14: Fachada lateral do salão.


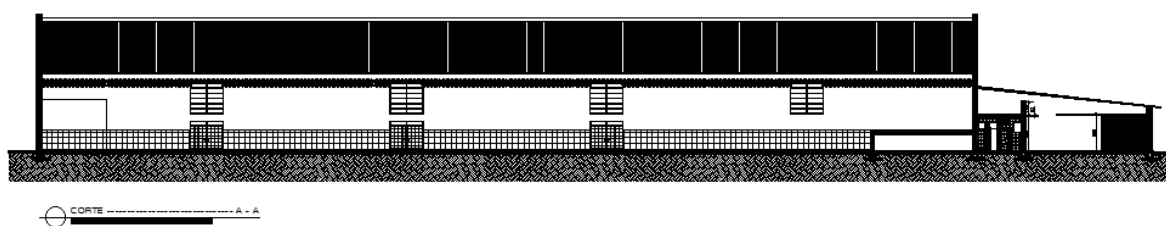


Foto 15: corte longitudinal do salão.



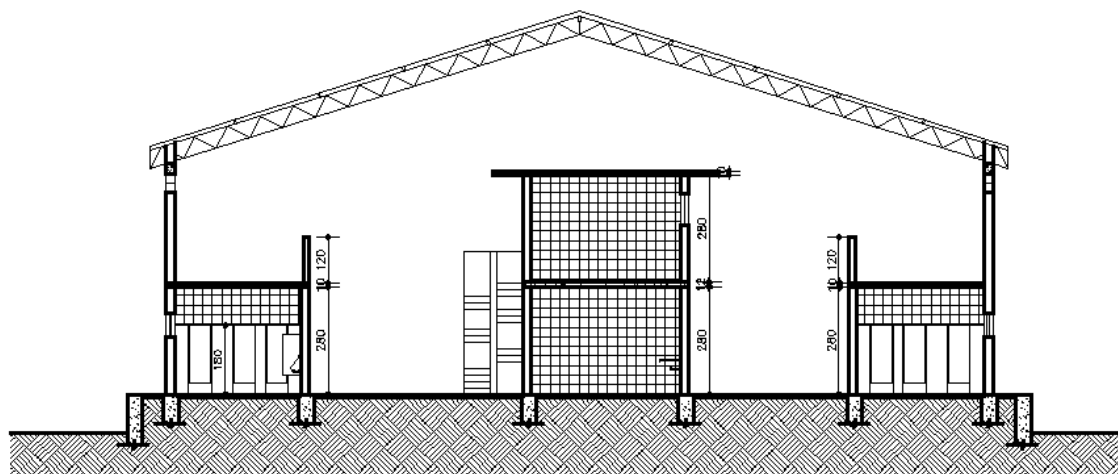

 CORTE ----- B - B  
 ESCALA ----- 1 : 100

Foto 16: corte transversal do salão.