


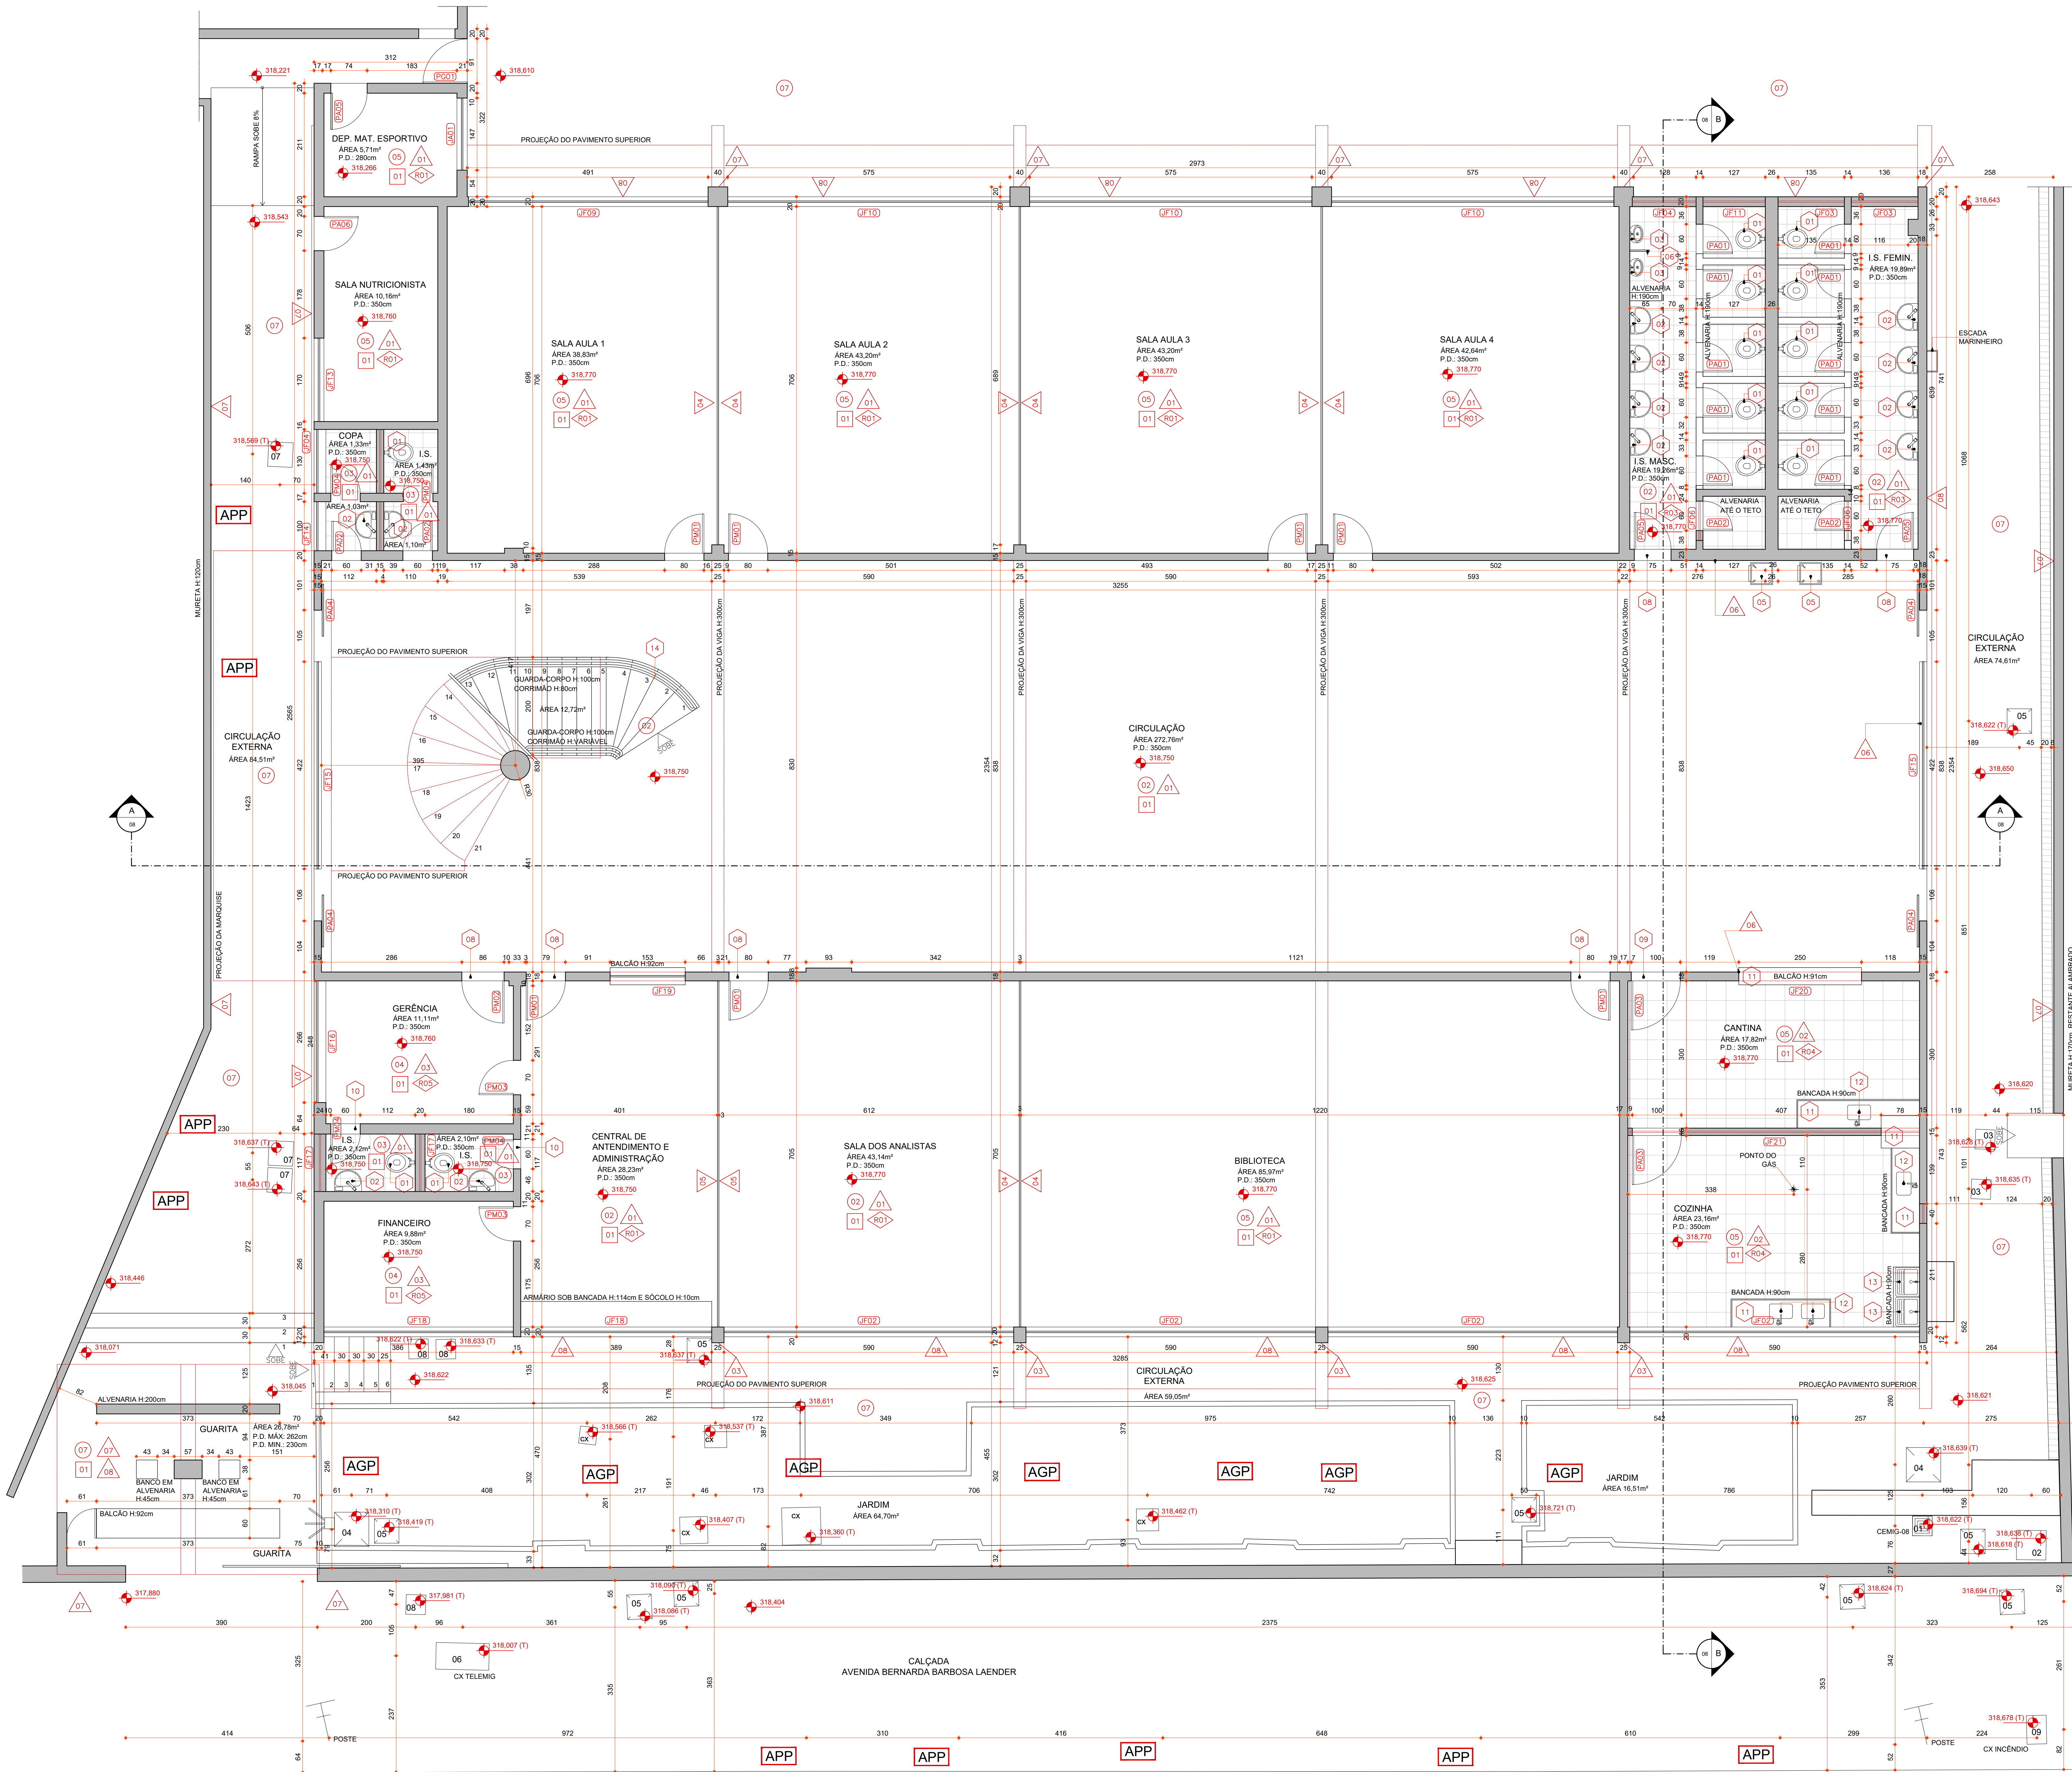

PLANTA BAIXA 1º PAVIMENTO - EXISTENTE

ESCALA 1/50

ESPECIFICAÇÕES DE ACABAMENTOS

PAREDE

- 01 PAREDE REVESTIDA COM AZULEJO 15x15cm. ATÉ O TETO - PADRÃO UTILIZADO AZULEJO BRANCO COM DUAS FAIXAS DO MEMO AZULEJO NA COR AZUL.
- 02 PAREDE REVESTIDA COM AZULEJO BRANCO. 15x15cm. ATÉ O TETO.
- 03 PAREDE EMASSADA E PINTADA COM TINTA ACRILICA.
- 04 DIVISÓRIA EM LAMINADO DE MADEIRA, COM REVESTIMENTO PADRÃO AMBERADO DO PISO AO TETO.
- 05 DIVISÓRIA EM LAMINADO DE MADEIRA, REVESTIDA NAS PARTES SUPERIOR E INFERIOR EM FÓRMICA BRANCA COM VIDRO FIXO COMUM INCOLOR NA PARTE CENTRAL.
- 06 PAREDE REVESTIDA COM MARMORE BRANCO ESPÍRITO SANTO COMUM.
- 07 PEDRA ALMOFADADA EM TAMANHOS VARIADOS COM PINTURA COR CONCRETO BRANCO.
- 08 PAREDE REVESTIDA EM CERÂMICA, SIMILAR A TUILO REFRATÁRIO, COM PINTURA NA COR CONCRETO NATURAL.
- 09 PAREDE REVESTIDA EM CHAPISCO ATÉ H= 145cm, RESTANTE REVESTIDA COM TINTA COR BRANCO.
- 10 PAREDE REVESTIDA EM PEDRA SÃO TOMÉ.

PISO

- 01 PISOS EM TACOS DE MADEIRA.
- 02 PISO MARMORTE COM JUNTA DE DILATAÇÃO EM QUADROS DE 100x100cm.
- 03 PISO EM CERÂMICA CINZA, TAMANHO 30x30cm.
- 04 PISO EM GRANITO AMARELO ORNAMENTAL.
- 05 PISO EM GRANITO CINZA ANDORINHA.
- 06 CONTRAPISO DE CIMENTO SEM PINTURA.
- 07 PISO EM PEDRA MIRACEMA.

TETO

- 01 TODOS OS TETOS SÃO EMMASSADOS E PINTADOS COM TINTA ACRILICA COR BRANCO.

RODAPE

- 01 TODOS OS AMBIENTES SEM ESTE SÍMBOLO NÃO POSSUEM RODAPÉ.
- 02 RODAPÉ EM GRANITO MADEIRA, H=05cm.
- 03 RODAPÉ EM MARMORE BRANCO ESPÍRITO SANTO COMUM, H=07cm.
- 04 RODAPÉ EM GRANITO VERDE UBATUBA, H= 10cm.
- 05 RODAPÉ EM GRANITO AMARELO ORNAMENTAL, H= 07cm.

DIVERSOS

- 01 VASO DE LOUÇA, COR BRANCO, MODELO SIMPLES COM VÁLVULA EMBUTIDA NA PAREDE.
- 02 LAVATÓRIO DE LOUÇA, COR BRANCO, MODELO SIMPLES COM TORNEIRA E SIFÃO CROMADOS.
- 03 MICTÓRIO EM LOUÇA, COR BRANCO, FIXADO NA PAREDE A 65cm DO PISO.
- 04 CHUVEIRO.
- 05 BEBEDOURO UNITÁRIO.
- 06 DIVISÓRIA EM GRANITO.
- 07 PORTA EM VENEZIANA DE ALUMÍNIO COR NATURAL.
- 08 SOLEIRA EM GRANITO CINZA ANDORINHA.
- 09 SOLEIRA EM GRANITO VERDE UBATUBA.
- 10 SOLEIRA EM GRANITO AMARELO ORNAMENTAL.
- 11 BANCADA EM GRANITO VERDE UBATUBA.
- 12 CUBA RETANGULAR DE EMBUTIR EM AÇO INOX - TORNEIRA DE MESA CROMADA.
- 13 TANQUE EM AÇO INOX - TORNEIRA DE PAREDE CROMADA.
- 14 GUARDA-CORPO EM ESTRUTURA METÁLICA COM PINTURA E CORRIMÃO EM MADEIRA ENVERNIZADA.
- 15 PRATELEIRAS DE ARDÓSIA.
- 16 GRELHA DE FERRO FUNDIDO.

ESQUADRIAS

| CÓDIGO | ESPECIFICAÇÃO                                                                  | DIMENSÕES (cm) |      |       | QUANTIDADE |
|--------|--------------------------------------------------------------------------------|----------------|------|-------|------------|
|        |                                                                                | LARG.          | ALT. | PRET. |            |
| 01     | PORTA DE ABRIR EM VENEZIANA EM ALUMÍNIO FOSCO.                                 | 60             | 170  | -     | 37         |
| 02     | PORTA DE ABRIR EM VENEZIANA EM ALUMÍNIO FOSCO.                                 | 60             | 210  | -     | 06         |
| 03     | PORTA DE ABRIR EM VENEZIANA EM ALUMÍNIO FOSCO.                                 | 100            | 210  | -     | 02         |
| 04     | PORTA DE ABRIR EM VENEZIANA EM ALUMÍNIO FOSCO.                                 | 105            | 225  | -     | 04         |
| 05     | PORTA DE ABRIR EM VENEZIANA EM ALUMÍNIO FOSCO.                                 | 75             | 210  | -     | 08         |
| 06     | PORTA DE ABRIR EM VENEZIANA EM ALUMÍNIO FOSCO.                                 | 70             | 210  | -     | 01         |
| 07     | PORTA DE ABRIR EM DIVISÓRIA DE LAMINADO DE MADEIRA.                            | 100            | 210  | -     | 02         |
| 08     | PORTA DE ABRIR EM GRADE DE METALON COM PINTURA COR BRANCO.                     | 90             | 210  | -     | 01         |
| 09     | PORTA DE ABRIR EM GRADE DE METALON COM PINTURA COR BRANCO.                     | 117            | 190  | -     | 01         |
| 10     | PORTA DE ABRIR COM PERFIL EM METALON COM PINTURA COR BRANCO.                   | 80             | 210  | -     | 13         |
| 11     | PORTA DE ABRIR TIPO PRANCHETA DE MADEIRA ENVERNIZADA.                          | 85             | 210  | -     | 01         |
| 12     | PORTA DE ABRIR TIPO PRANCHETA DE MADEIRA ENVERNIZADA.                          | 70             | 210  | -     | 02         |
| 13     | PORTA DE ABRIR TIPO PRANCHETA DE MADEIRA ENVERNIZADA.                          | 60             | 210  | -     | 04         |
| 14     | PORTA DE CORRER EM VIDRO INCOLOR, LISO, COM PERFIL DE ALUMÍNIO NATURAL.        | 147            | 120  | 110   | 03         |
| 15     | JANELA DE CORRER EM VIDRO INCOLOR, LISO, COM PERFIL DE ALUMÍNIO NATURAL.       | 790            | 150  | 150   | 02         |
| 16     | JANELA DE CORRER EM VIDRO INCOLOR, LISO, COM PERFIL DE ALUMÍNIO NATURAL.       | 590            | 150  | 110   | 11         |
| 17     | JANELA BASCULANTE EM VIDRO INCOLOR E MARTELADO COM PERFIL DE ALUMÍNIO NATURAL. | 135            | 150  | 150   | 06         |
| 18     | JANELA BASCULANTE EM VIDRO INCOLOR E MARTELADO COM PERFIL DE ALUMÍNIO NATURAL. | 130            | 150  | 150   | 03         |
| 19     | JANELA DE CORRER EM VIDRO INCOLOR E LISO COM PERFIL DE ALUMÍNIO NATURAL.       | 450            | 150  | 150   | 02         |
| 20     | JANELA BASCULANTE EM VIDRO INCOLOR E MARTELADO COM PERFIL DE ALUMÍNIO NATURAL. | 80             | 60   | 225   | 04         |
| 21     | JANELA DE CORRER EM VIDRO INCOLOR, LISO, COM PERFIL DE ALUMÍNIO NATURAL.       | 430            | 150  | 150   | 01         |
| 22     | JANELA BASCULANTE EM VIDRO INCOLOR, MARTELADO, COM PERFIL DE ALUMÍNIO NATURAL. | 435            | 150  | 150   | 01         |
| 23     | JANELA DE CORRER EM VIDRO INCOLOR, LISO, COM PERFIL DE ALUMÍNIO NATURAL.       | 488            | 150  | 150   | 01         |
| 24     | JANELA DE CORRER EM VIDRO INCOLOR, LISO, COM PERFIL DE ALUMÍNIO NATURAL.       | 575            | 150  | 150   | 03         |
| 25     | JANELA BASCULANTE EM VIDRO INCOLOR, MARTELADO, COM PERFIL DE ALUMÍNIO NATURAL. | 127            | 150  | 150   | 01         |
| 26     | JANELA BASCULANTE EM VIDRO INCOLOR, MARTELADO, COM PERFIL DE ALUMÍNIO NATURAL. | 170            | 150  | 150   | 01         |
| 27     | JANELA BASCULANTE EM VIDRO INCOLOR, MARTELADO, COM PERFIL DE ALUMÍNIO NATURAL. | 100            | 150  | 150   | 01         |
| 28     | JANELA DE CORRER EM VIDRO INCOLOR, LISO, COM PERFIL DE ALUMÍNIO NATURAL.       | 633            | 150  | 150   | 02         |
| 29     | JANELA DE CORRER EM VIDRO INCOLOR, LISO, COM PERFIL DE ALUMÍNIO NATURAL.       | 248            | 150  | 150   | 01         |
| 30     | JANELA BASCULANTE EM VIDRO INCOLOR, LISO, COM PERFIL DE ALUMÍNIO NATURAL.      | 117            | 115  | 150   | 02         |
| 31     | JANELA DE CORRER EM VIDRO INCOLOR, LISO, COM PERFIL DE ALUMÍNIO NATURAL.       | 388            | 150  | 150   | 02         |
| 32     | JANELA FIXA EM VIDRO INCOLOR, LISO, COM PERFIL DE ALUMÍNIO NATURAL.            | 153            | 108  | 92    | 01         |
| 33     | JANELA DE CORRER EM VIDRO INCOLOR, LISO, COM PERFIL DE ALUMÍNIO NATURAL.       | 250            | 105  | 91    | 01         |
| 34     | JANELA FIXA EM VIDRO INCOLOR, LISO, COM PERFIL DE ALUMÍNIO NATURAL.            | 590            | 75   | 275   | 01         |
| 35     | JANELA BASCULANTE EM VIDRO INCOLOR, MARTELADO, COM PERFIL DE ALUMÍNIO NATURAL. | 323            | 80   | 173   | 02         |
| 36     | JANELA DE CORRER EM VIDRO INCOLOR, LISO, COM PERFIL DE ALUMÍNIO NATURAL.       | 200            | 170  | 80    | 01         |
| 37     | JANELA DE CORRER EM VIDRO INCOLOR, LISO, COM PERFIL DE ALUMÍNIO NATURAL.       | 26             | 135  | 55    | 04         |

|   |         |                |                                                               |       |            |
|---|---------|----------------|---------------------------------------------------------------|-------|------------|
| 01   | SYNCRON | EMIÇÃO INICIAL | CELESTE                                                       | -     | -          |
| REVISÃO   | DATA    | DESCRIÇÃO      | RESPONSÁVEL                                                   | VISTO | APPROVAÇÃO |
| <br>CNPJ nº 06.908.000/0001-91<br>Sindicato Empresarial Sesc |         |                | REPRESENTANTES:                                               |       |            |
| DIRETORIA RESPONSÁVEL:   |         |                | RESPONSÁVEIS TÉCNICOS:                                        |       |            |
| PROJETO:<br>COLÉGIO SESC<br>ETAPA: DEMOLIÇÃO   |         |                | CELESTE PENNA FAUSTO<br>ARQUITETA RESPONSÁVEL<br>CRO 17865/11 |       |            |
| CONTÉUDO:<br>1º PAVIMENTO<br>PLANTA BAIXA - EXISTENTE                                                                                             |         |                | FOLHA:<br>01/05<br>DATA:<br>07/04/2026                        |       |            |