


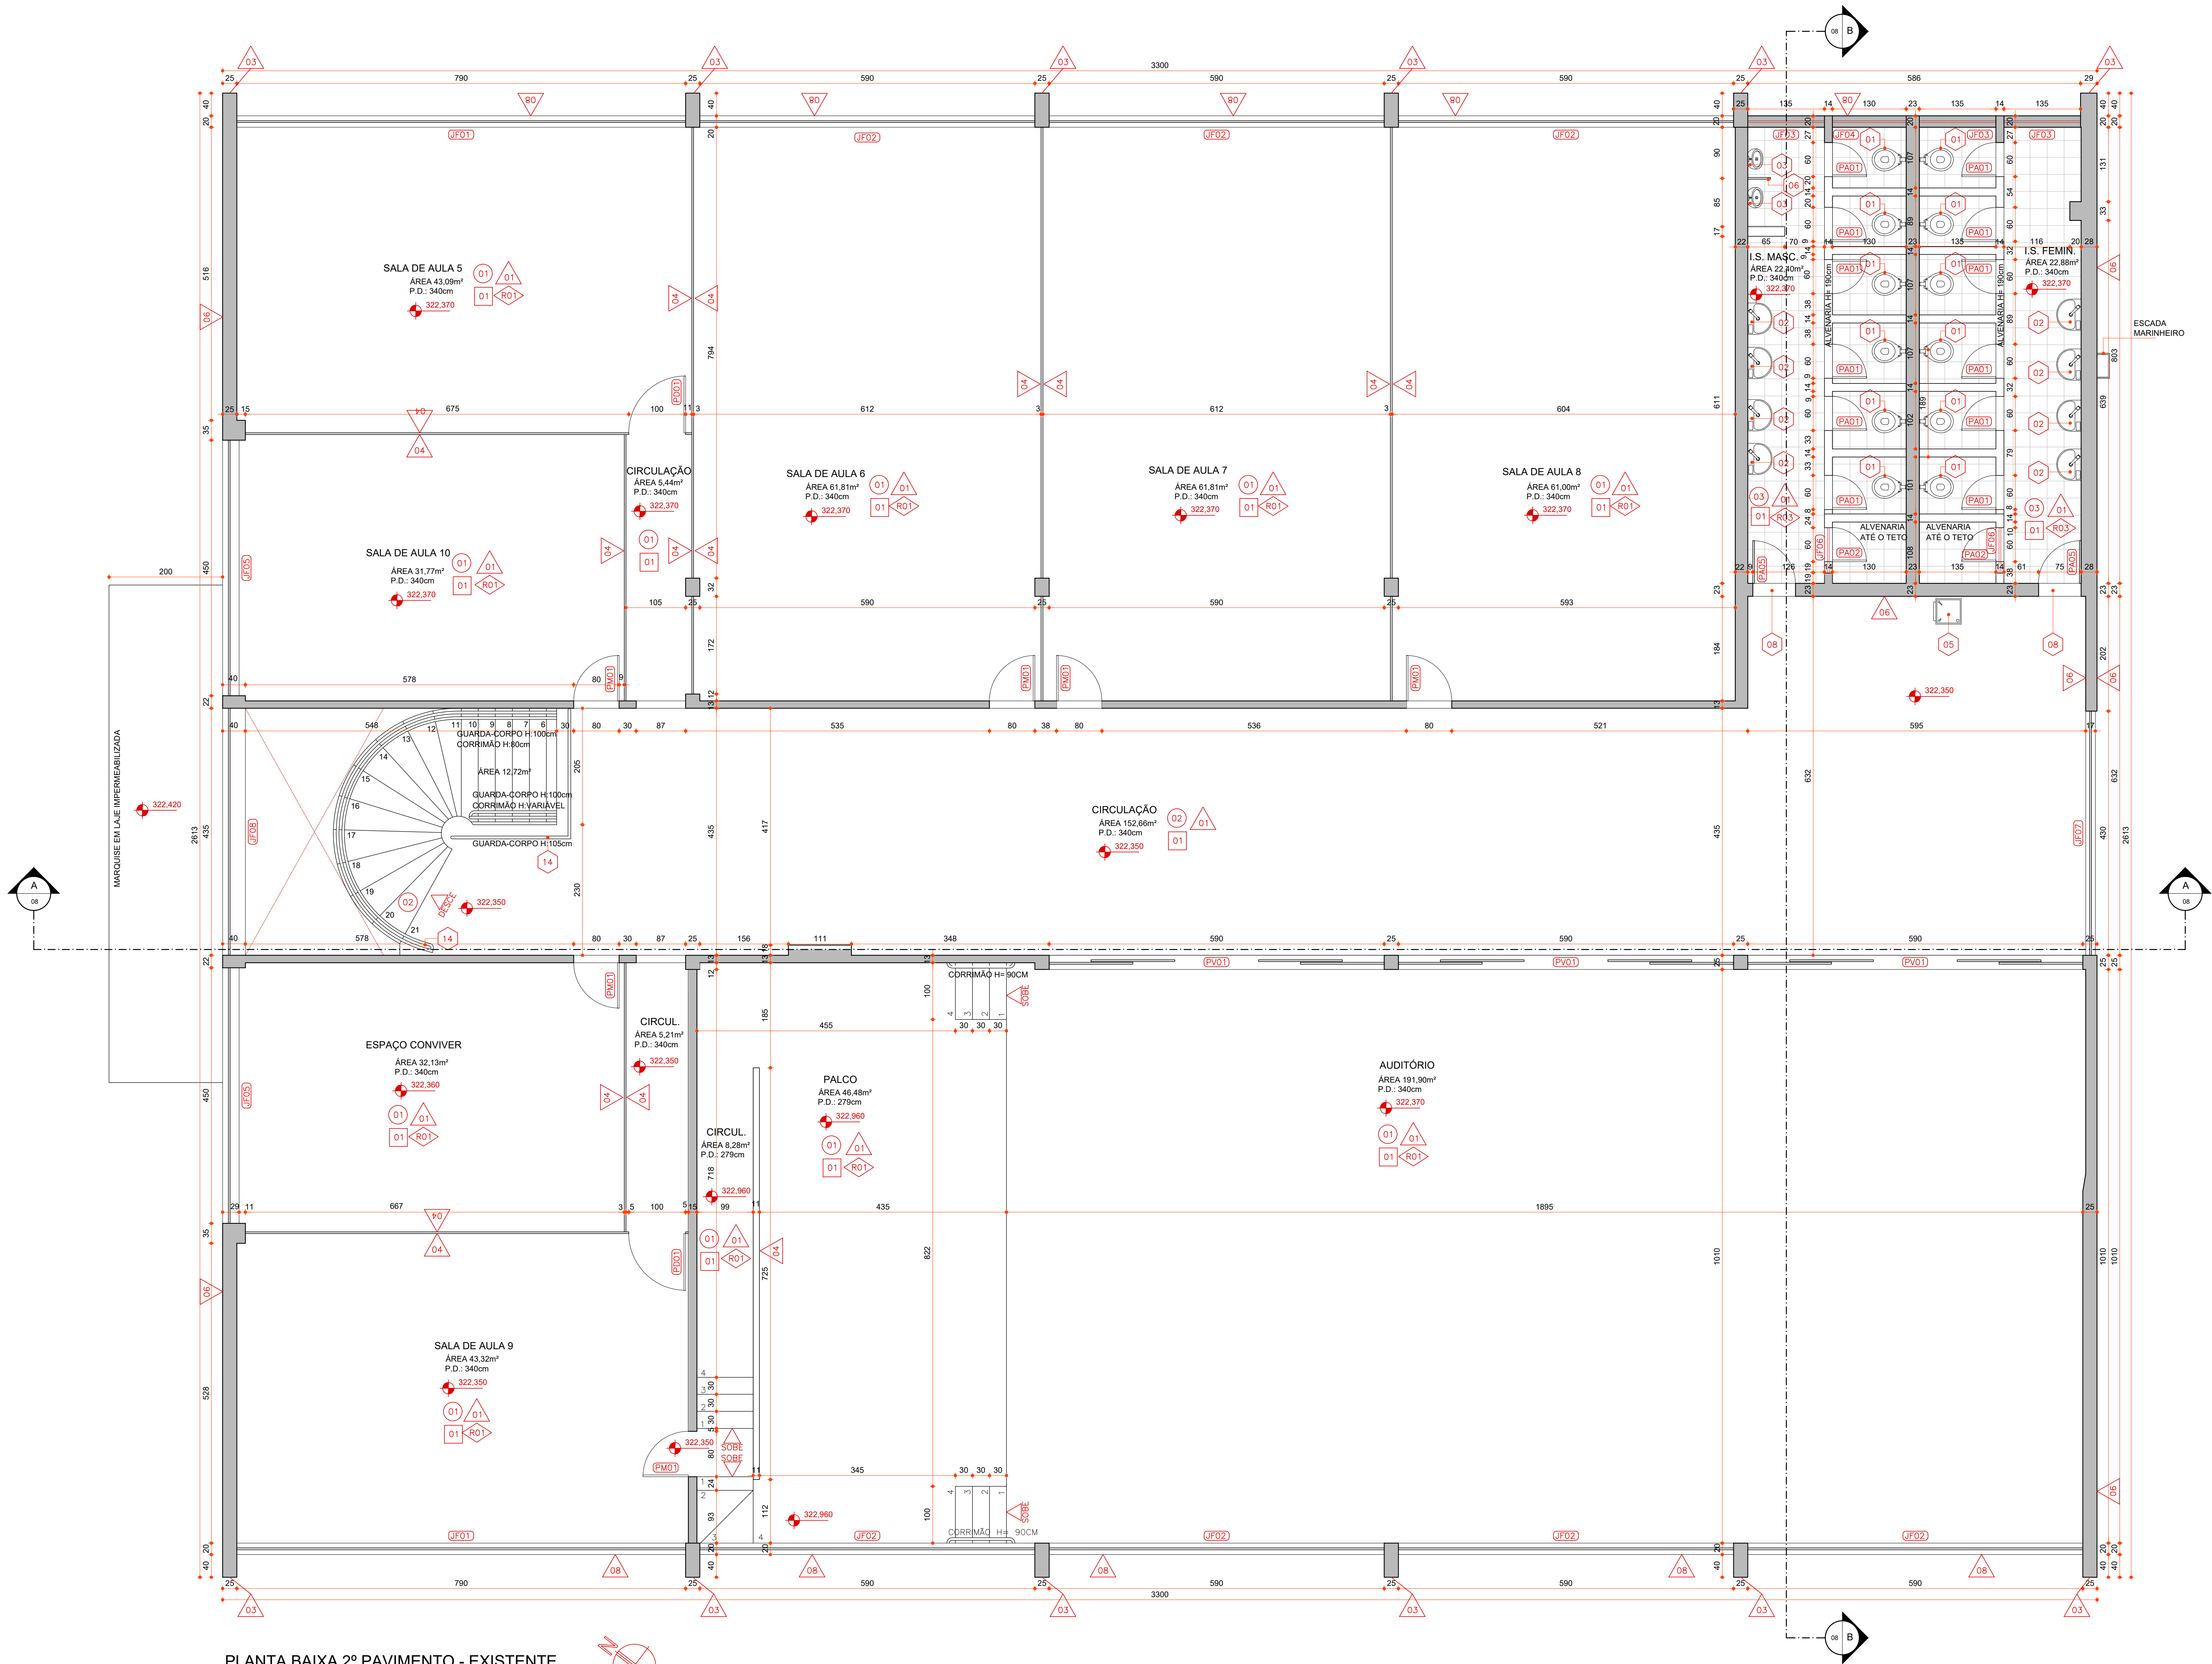

PLANTA BAIXA 2º PAVIMENTO - EXISTENTE
ESCALA 1/50

ESPECIFICAÇÕES DE ACABAMENTOS

PAREDE	
	PAREDE REVESTIDA COM AZULEJO 15x15cm. ATÉ O TETO - PADRÃO UTILIZADO AZULEJO BRANCO COM DUAS FAIXAS DO MEMO AZULEJO NA COR AZUL.
	PAREDE REVESTIDA COM AZULEJO BRANCO. 15x15cm. ATÉ O TETO.
	PAREDE EMASSADA E PINTADA COM TINTA ACRÍLICA.
	DIVISÓRIA EM LAMINADO DE MADEIRA, COM REVESTIMENTO PADRÃO AMBRIERADO DO PISO AO TETO.
	DIVISÓRIA EM LAMINADO DE MADEIRA, REVESTIDA NAS PARTES SUPERIOR E INFERIOR EM FÓRMICA BRANCA COM VIDRO FIXO COMUM INCOLOR NA PARTE CENTRAL.
	PAREDE REVESTIDA COM MÁRMORE BRANCO ESPRITO SANTO COMUM.
	PEDRA ALMOFADADA EM TAMANHOS VARIADOS COM PINTURA COR CONCRETO BRANCO.
	PAREDE REVESTIDA EM CERÂMICA, SIMILAR A TULO REFRATÁRIO, COM PINTURA NA COR CONCRETO NATURAL.
	PAREDE REVESTIDA EM CHAPISCO ATÉ H= 145cm, RESTANTE REVESTIDA COM TINTA COR BRANCO.
	PAREDE REVESTIDA EM PEDRA SÃO TOMÉ.
PISO	
	PISOS EM TACOS DE MADEIRA.
	PISO MÁRMORTE COM JUNTA DE DILATAÇÃO EM QUADROS DE 100x100cm.
	PISO EM CERÂMICA CINZA, TAMANHO 30x30cm.
	PISO EM GRANITO AMARELO ORNAMENTAL.
	PISO EM GRANITO CINZA ANDORINHA.
	CONTRAPISO DE CIMENTO SEM PINTURA.
	PISO EM PEDRA MIRACEMA.
TETO	
	TODOS OS TETOS SÃO EMASSADOS E PINTADOS COM TINTA ACRÍLICA COR BRANCO.
RODAPE	
	TODOS OS AMBIENTES SEM ESTE SÍMBOLO NÃO POSSUEM RODAPÉ.
	RODAPE EM GRANITO MADEIRA, H=05cm.
	RODAPE EM MÁRMORE BRANCO ESPRITO SANTO COMUM, H=07cm.
	RODAPE EM GRANITO VERDE UBATUBA, H= 10cm.
	RODAPE EM GRANITO AMARELO ORNAMENTAL, H= 07cm.
DIVERSOS	
	VASO DE LOUÇA, COR BRANCO, MODELO SIMPLES COM VÁLVULA EMBUTIDA NA PAREDE.
	LAVATÓRIO DE LOUÇA, COR BRANCO, MODELO SIMPLES COM TORNEIRA E SIFÃO CROMADOS.
	MICTÓRIO EM LOUÇA, COR BRANCO, FIXADO NA PAREDE A 65cm DO PISO.
	CHUVEIRO.
	BEBEDOURO UNITÁRIO.
	DIVISÓRIA EM GRANITO.
	PORTA EM VENEZIANA DE ALUMÍNIO COR NATURAL.
	SOLEIRA EM GRANITO CINZA ADORINHA.
	SOLEIRA EM GRANITO VERDE UBATUBA.
	SOLEIRA EM GRANITO AMARELO ORNAMENTAL.
	BANCADA EM GRANITO VERDE UBATUBA.
	CUBA RETANGULAR DE EMBUTIR EM AÇO INOX - TORNEIRA DE MESA CROMADA.
	TANQUE EM AÇO INOX - TORNEIRA DE PAREDE CROMADA.
	GUARDA-CORPO EM ESTRUTURA METÁLICA COM PINTURA E CORRIMÃO DE MADEIRA ENVERNIZADA.
	PRATELEIRAS DE ARDÓSIA.
	GRELHA DE FERRO FUNDIDO.

ESPECIFICAÇÃO		DIMENSÕES (cm)		QUANTIDADE
CÓDIGO		LARG.	ALT. PRET.	
 PM33	PORTA DE ABRIR EM VENEZIANA EM ALUMÍNIO FOSCO.	60	170	37
 PM35	PORTA DE ABRIR EM VENEZIANA EM ALUMÍNIO FOSCO.	60	210	06
 PM37	PORTA DE ABRIR EM VENEZIANA EM ALUMÍNIO FOSCO.	100	210	02
 PM39	PORTA DE CORRER EM PERFIL DE ALUMÍNIO NATURAL, VIDRO INCOLOR E LISO.	105	225	04
 PM40	PORTA DE ABRIR EM VENEZIANA EM ALUMÍNIO FOSCO.	75	210	08
 PM46	PORTA DE ABRIR EM VENEZIANA EM ALUMÍNIO FOSCO.	70	210	01
 PM47	PORTA DE ABRIR EM DIVISÓRIA DE LAMINADO DE MADEIRA.	100	210	02
 PM48	PORTA DE ABRIR EM GRADE DE METALON COM PINTURA COR BRANCO.	90	210	01
 PM50	PORTA DE ABRIR EM GRADE DE METALON COM PINTURA COR BRANCO.	117	190	01
 PM61	PORTA DE ABRIR COM PERFIL EM METALON COM PINTURA COR BRANCO.	80	210	13
 PM63	PORTA DE ABRIR TIPO PRANCHETA DE MADEIRA ENVERNIZADA.	85	210	01
 PM64	PORTA DE ABRIR TIPO PRANCHETA DE MADEIRA ENVERNIZADA.	70	210	02
 PM65	PORTA DE ABRIR TIPO PRANCHETA DE MADEIRA ENVERNIZADA.	60	210	04
 PM66	PORTA DE CORRER EM VIDRO FUMÊ, LISO, COM PERFIL DE ALUMÍNIO NATURAL.	590	210	03
 PM67	JANELA CORRER EM VIDRO INCOLOR, LISO, COM PERFIL DE ALUMÍNIO NATURAL.	147	120 110	03
 PM68	JANELA DE CORRER EM VIDRO INCOLOR, LISO, COM PERFIL DE ALUMÍNIO NATURAL.	790	150 150	02
 PM69	JANELA DE CORRER EM VIDRO INCOLOR, LISO, COM PERFIL DE ALUMÍNIO NATURAL.	590	150 150	11
 PM70	JANELA BASCULANTE EM VIDRO INCOLOR E MARTELADO COM PERFIL DE ALUMÍNIO NATURAL.	135	150 150	06
 PM71	JANELA BASCULANTE EM VIDRO INCOLOR E MARTELADO COM PERFIL DE ALUMÍNIO NATURAL.	130	150 150	03
 PM72	JANELA DE CORRER EM VIDRO INCOLOR E LISO COM PERFIL DE ALUMÍNIO NATURAL.	450	150 150	02
 PM73	JANELA BASCULANTE EM VIDRO INCOLOR E MARTELADO COM PERFIL DE ALUMÍNIO NATURAL.	80	60 225	04
 PM74	JANELA DE CORRER EM VIDRO INCOLOR, LISO, COM PERFIL DE ALUMÍNIO NATURAL.	430	150 150	01
 PM75	JANELA BASCULANTE EM VIDRO INCOLOR, MARTELADO, COM PERFIL DE ALUMÍNIO NATURAL.	435	150 150	01
 PM76	JANELA FIXA EM VIDRO INCOLOR, LISO, COM PERFIL DE ALUMÍNIO NATURAL.	488	150 150	01
 PM77	JANELA DE CORRER EM VIDRO INCOLOR, LISO, COM PERFIL DE ALUMÍNIO NATURAL.	575	150 150	03
 PM78	JANELA BASCULANTE EM VIDRO INCOLOR, MARTELADO, COM PERFIL DE ALUMÍNIO NATURAL.	127	150 150	01
 PM79	JANELA BASCULANTE EM VIDRO INCOLOR, MARTELADO, COM PERFIL DE ALUMÍNIO NATURAL.	170	150 150	01
 PM80	JANELA BASCULANTE EM VIDRO INCOLOR, MARTELADO, COM PERFIL DE ALUMÍNIO NATURAL.	100	150 150	01
 PM81	JANELA DE CORRER EM VIDRO INCOLOR, LISO, COM PERFIL DE ALUMÍNIO NATURAL.	633	150 150	02
 PM82	JANELA DE CORRER EM VIDRO INCOLOR, LISO, COM PERFIL DE ALUMÍNIO NATURAL.	248	150 150	01
 PM83	JANELA BASCULANTE EM VIDRO INCOLOR, LISO, COM PERFIL DE ALUMÍNIO NATURAL.	117	115 150	02
 PM84	JANELA DE CORRER EM VIDRO INCOLOR, LISO, COM PERFIL DE ALUMÍNIO NATURAL.	386	150 150	02
 PM85	JANELA FIXA EM VIDRO INCOLOR, LISO, COM PERFIL DE ALUMÍNIO NATURAL.	153	106 92	01
PM86	JANELA DE CORRER EM VIDRO INCOLOR, LISO, COM PERFIL DE ALUMÍNIO NATURAL.	250	105 91	01
PM87	JANELA FIXA EM VIDRO INCOLOR, LISO, COM PERFIL DE ALUMÍNIO NATURAL.	590	75 275	01
PM88	JANELA BASCULANTE, EM VIDRO INCOLOR, MARTELADO, COM PERFIL DE ALUMÍNIO NATURAL.	323	80 173	02
PM89	JANELA DE CORRER EM VIDRO INCOLOR, LISO, COM PERFIL DE ALUMÍNIO NATURAL.	200	170 80	01
PM90	JANELA EM GRADE, COM VIDRO INCOLOR, MARTELADO, COM PERFIL DE ALUMÍNIO NATURAL.	26	135 55	04
00	07/04/2026	EMIÇÃO INICIAL	CELESTE	-
REVISÃO	DATA	DESCRIÇÃO	RESPONSÁVEL	VISTO APROVAÇÃO
			REPRESENTANTES:	
			RESPONSÁVEIS TÉCNICOS:	
			CELESTE PENNA FAUSTO ARQUITETA PLANEJADORA CBO 4180211	
DIRETORIA RESPONSÁVEL -				
PROJETO COLÉGIO SESC				
ETAPA DEMOLIÇÃO				
CONTEÚDO 2º PAVIMENTO				
PLANTA BAIXA - EXISTENTE				
SESC TEÓFILO OTONI			FOLHA	02/05
			DATA	07/04/2026