


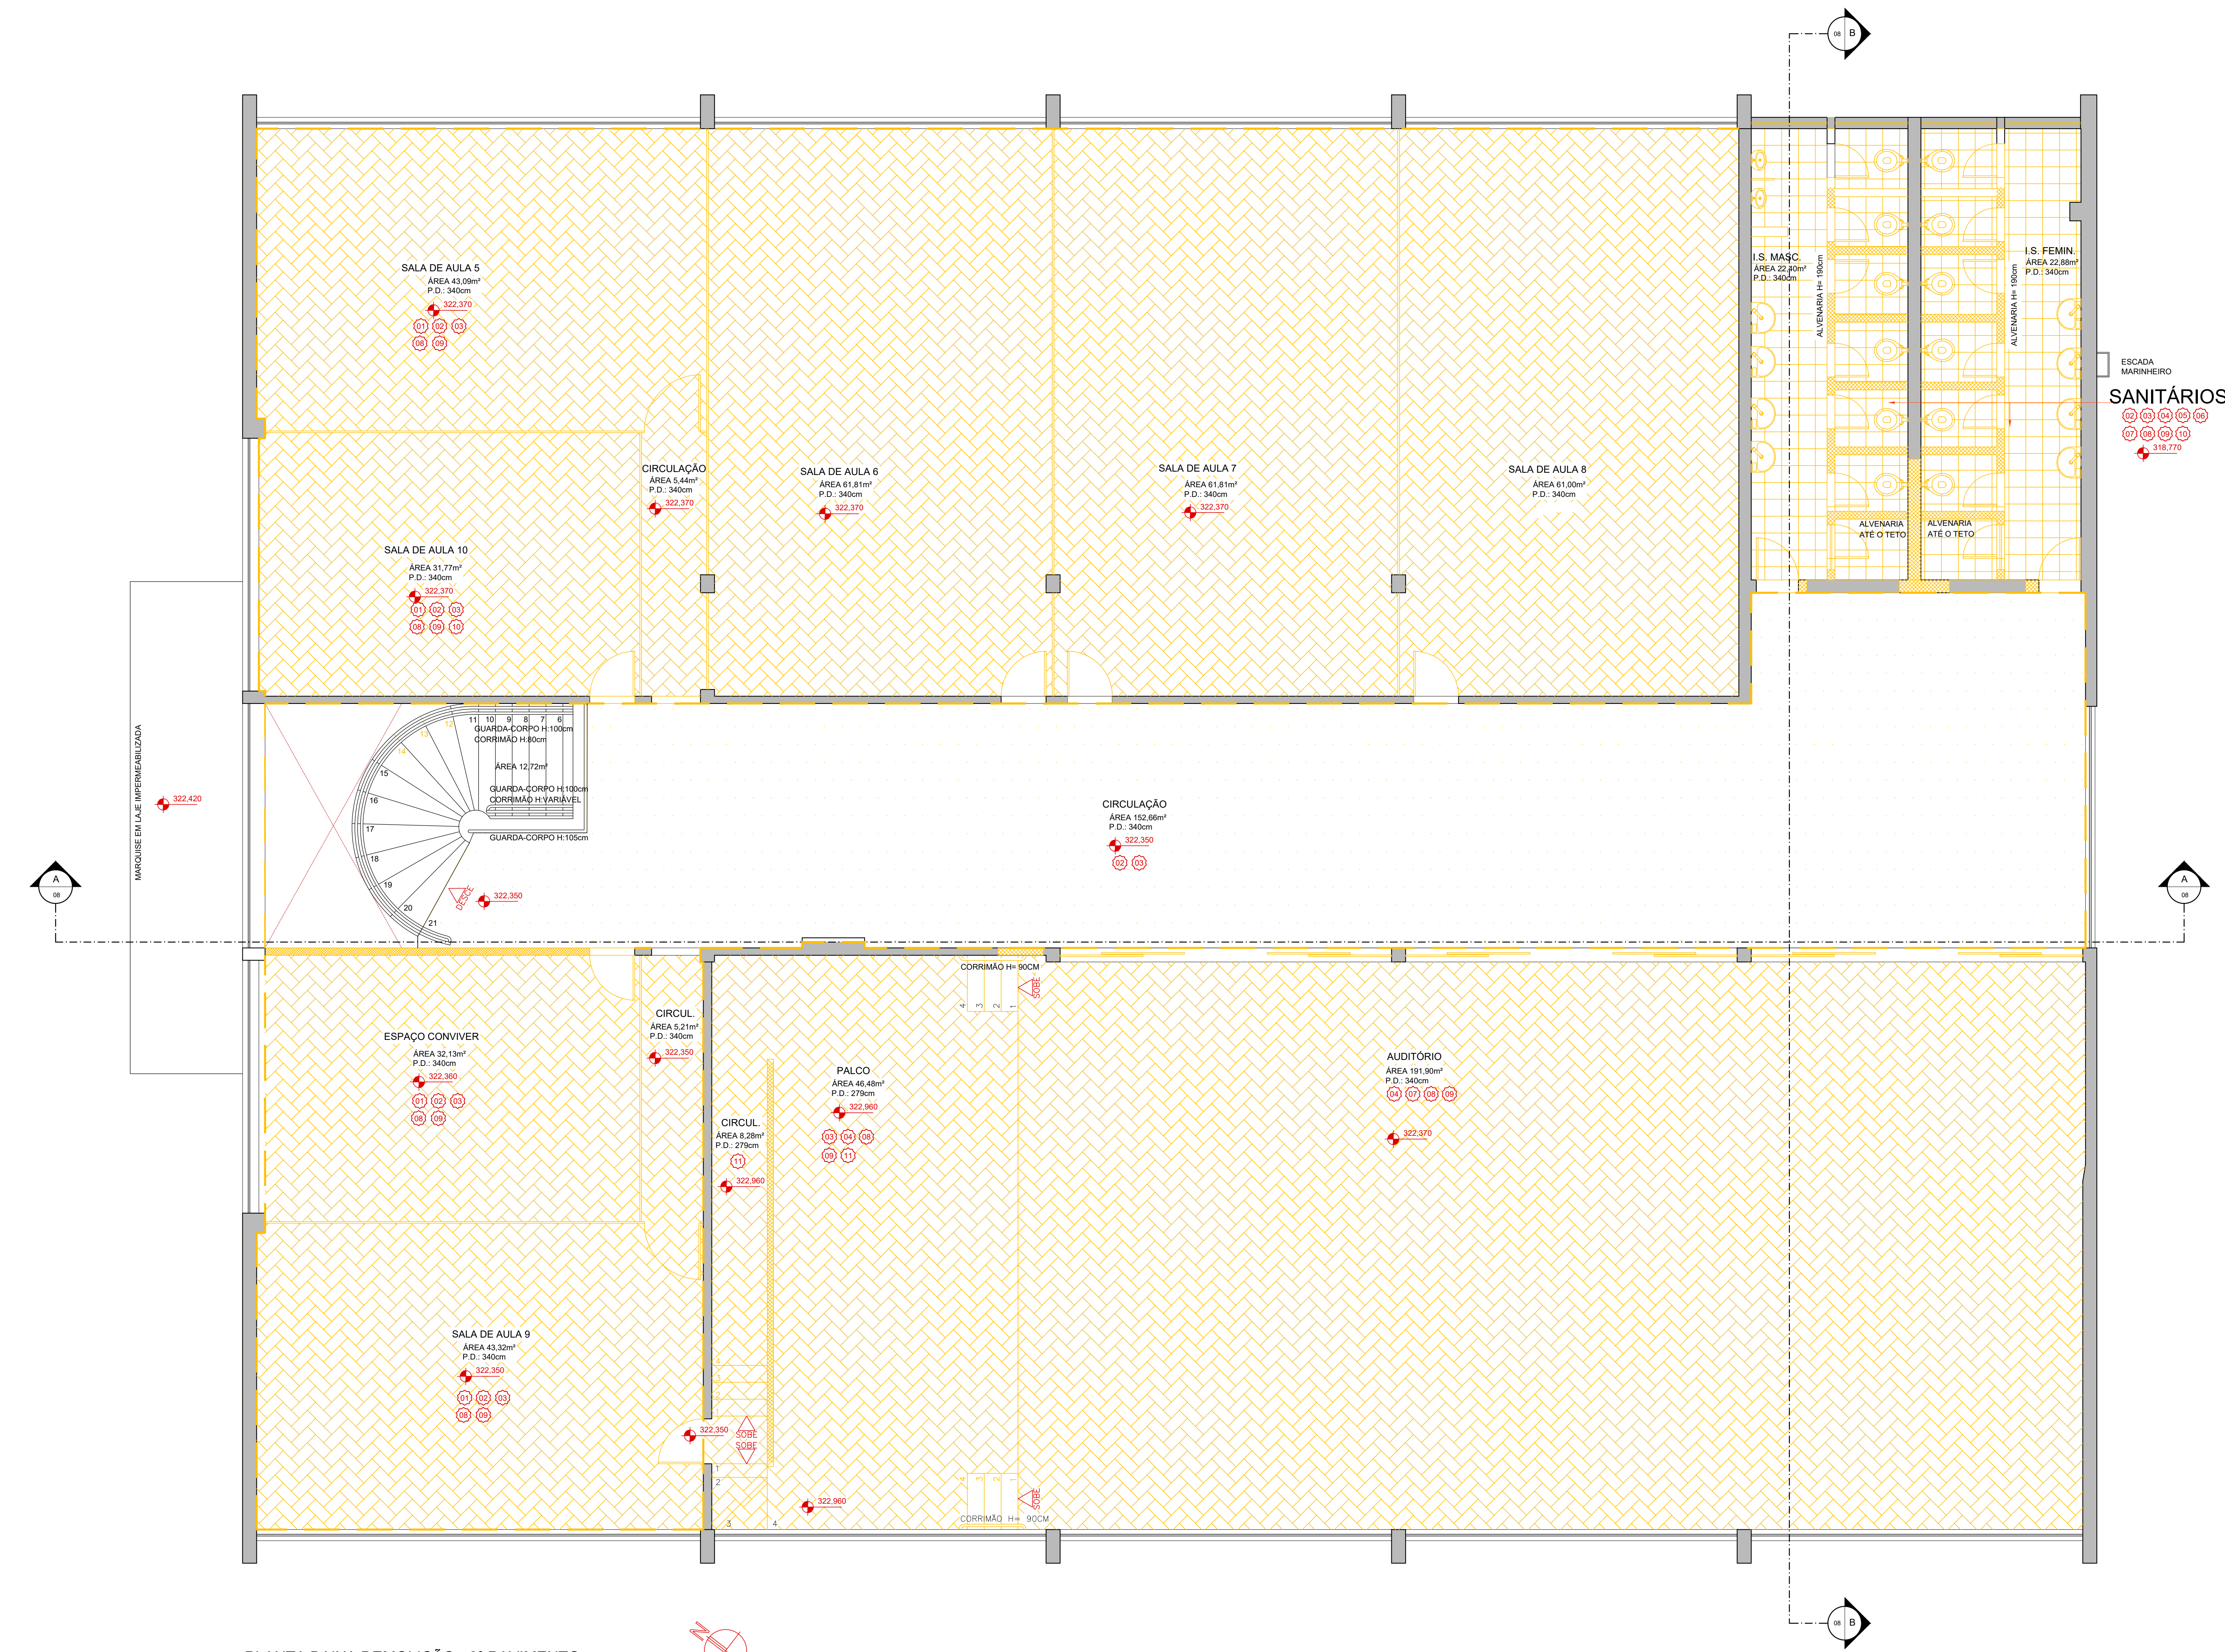

PLANTA BAIXA DEMOLIÇÃO - 2º PAVIMENTO
ESCALA 1/50

ESPECIFICAÇÕES DE INTERVENÇÕES

LISTA DEMOLIÇÃO

- DEMOLIÇÃO DE DIVISÓRIA EM COMPENSADO NAVAL
- DEMOLIÇÃO DE REVESTIMENTOS (PAREDE)
- DEMOLIÇÃO DE REVESTIMENTOS (PISO E CONTRAPISO)
- DEMOLIÇÃO DE PAREDE
- REMOÇÃO DE BANCADA
- REMOÇÃO DE LOUÇAS (PISAS, VASOS SANITÁRIOS, MICTÓRIOS)
- REMOÇÃO DE ESQUADRIA (JANELA COMPLETA - SI REAPROVEITAMENTO)
- REMOÇÃO DE PORTA COMPLETA EM VIDRO, ALUMÍNIO, COMPENSADO OU MADEIRA (FOLHA, MARCO E ALIZAR)
- REMOÇÃO DE SOLEIRA
- REMOÇÃO ESPELHOS
- DEMOLIÇÃO DE ESCADA

LEGENDA DE DEMOLIÇÕES

- ALVENARIA A DEMOLIR
- REVESTIMENTO CERÂMICO DE PAREDE A DEMOLIR
- REVESTIMENTO DE PISO E CONTRAPISO A DEMOLIR - MÁRMORE/GRANITO
- REVESTIMENTO DE PISO E CONTRAPISO A DEMOLIR - CERÂMICA/PORCELANATO
- REVESTIMENTO DE PISO E CONTRAPISO A DEMOLIR - TACO DE MADEIRA
- REVESTIMENTO DE PISO E CONTRAPISO A DEMOLIR - GRANILITE

00	07/04/2026	EMIÇÃO INICIAL	CELESTE	-	-
REVISÃO	DATA	DESCRIÇÃO	RESPONSÁVEL	VISTO	APROVAÇÃO
 CNC Fecomércio MG Sindicatos Empresariais Senac			REPRESENTANTES:		
DIRETORIA RESPONSÁVEL:			RESPONSÁVEIS TÉCNICOS:		
PROJETO: COLÉGIO SESC ETAPA DEMOLIÇÃO 008001_00863-TEO-PE-ARQ-0000-PJ-0001_REV000.dwg			CELESTE PENNA FAUSTO ARQUITETA E PLANEJADORA CNC 1786271		
CONTEÚDO: 2º PAVIMENTO PLANTA DEMOLIÇÃO			FOLHA:	05/05	DATA: 07/04/2026