
RESPOSTA AO PEDIDO DE ESCLARECIMENTO Nº 02/2024

Nº do Processo: 004001-05631

Licitação: Pregão Eletrônico nº 000018-23

Área Técnica Responsável: Gerência de Engenharia

Objeto: Contratação de empresa para fornecimento e instalação de piso vinílico e rodapé, no Contact Center, conforme especificações constantes no Edital e anexos.

Belo Horizonte, 27 de fevereiro de 2024.

A Comissão Permanente de Licitação, no desempenho de suas atribuições, em virtude dos Pedidos de Esclarecimentos, recebidos via e-mail, comunica aos interessados o seguinte:

Questionamento 01:

“No projeto Anexo 4 informa Piso Porcelanato e no objeto do edital consta Piso Vinílico. Favor informar qual o tipo do piso demandam.”

Resposta 01:

Piso vinílico (ver caderno de especificação).

Questionamento 02:

“Favor informar local(is) de entrega”

Resposta 02:

Rua Curitiba, 561, 2º andar, Centro, Belo Horizonte/MG.

Questionamento 03:

“Pedimos disponibilizar foto do local a ser instalado, bem como a planta”

Resposta 03:

Ao final da resposta encontram-se a foto e a planta solicitados.

Questionamento 04:

“Terá remoção ou é primeira instalação? Se for primeira instalação o piso está no contrapiso?”

Resposta 04:

A remoção já foi realizada do piso anterior foi realizada.

Maria Gabriela
Dutra


Assinado de forma digital por Maria
Gabriela Dutra
Dados: 2024.02.27 10:52:09 -03'00'

Maria Gabriela Dutra

Comissão Permanente de Licitação do Sesc em Minas


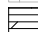


Questionamento 3 - foto

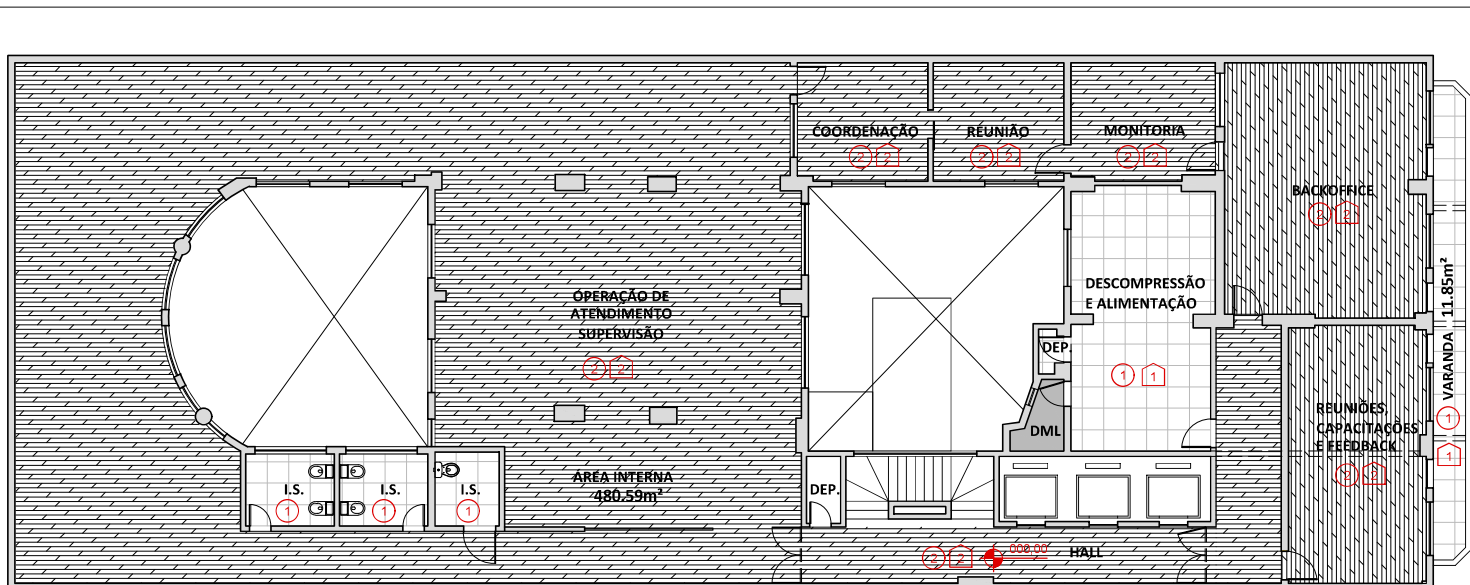



PLANTA DE ACABAMENTOS DE PISO - 2ºPISO
 ESCALA 1:150

REVESTIMENTOS DE PISO E RODAPÉS:

-  1 PORCELANATO ACETINADO CEMENTO GRIGIO 60X60 RETIFICADO - BIANCOGRES, OU EQUIVALENTE.
-  2 MARCA ESPAÇOFLOOR, LINHA SOLID PLANK - PADRÃO FIGUEIRA , FORMATO EM RÉGUA, ESPESSURA 5 MM, DIMENSÕES 180MM X 1220MM, SISTEMA DE INSTALAÇÃO CLICK.
-  1 PORCELANATO ACETINADO CEMENTO GRIGIO RETIFICADO - BIANCOGRES, OU EQUIVALENTE.
-  2 RODAPÉ REF.: MARCA SANTA LUZIA, LINHA MODERNA 457, OU EQUIVALENTE, COR BRANCO, ALTURA 10CM E ESPESSURA 16MM



PROJETO
IMPLANTAÇÃO CONTACT CENTER
 ETAPA

ANEXO: TERMO DE REFERÊNCIA

CONTEÚDO
PLANTA DE ACABAMENTOS DE PISO

REVISÃO
00

UNIDADE
CONTACT CENTER - ED. FECOMERCIO

RESPONSÁVEL
ISABELA CAMPOLINA

FOLHA
01

DATA
30/10/2023