


LAYOUT CABINE SAÚDE HOMEM ÁREA TOTAL: 21,84M²
SAÚDE HOMEM


- AG DISPENSER ÁLCOOL EM GEL
- BA BANCADA COM REVESTIMENTO EM LAMINADO MELAMÍNICO
- BC BANCADA EM AÇO INOX COM CUBA INTEGRADA REDONDA Ø30CM
- CD CADERA DOBRÁVEL COM ESTRUTURA EM AÇO INDUSTRIAL, ACABAMENTO EM PINTURA ELETROSTÁTICA NA COR PRETA, ASSENTO E ENCOSTO EM COURVIN NA COR AZUL MARINHO
- ME MESA DOBRÁVEL PARA EXAMES EM METALON E MDF COM REVESTIMENTO EM LAMINADO MELAMÍNICO NA COR GELO, DIMENSÕES MÍNIMAS: 80X100X75CM
- LI CUBA SUSPensa DE CANTO ACESSÍVEL COM TORNEIRA DE MESA COM ACIONAMENTO POR PULSO E FECHAMENTO AUTOMÁTICO TEMPORIZADO
- LX LIXEIRA CAPACIDADE 20L COM ABERTURA POR PEDAL EM AÇO INOX E BALDE REMOVÍVEL
- AR ARMÁRIO EM MDF, NA COR BRANCO GELO, COM FECHADURAS E TRAVAS
- BR BANCADA DE CANTO EM REVESTIMENTO LAMINADO MELAMÍNICO, COM ARMÁRIO EM MDF, NA COR BRANCO GELO, COM FECHADURAS E TRAVAS

- EL APARELHO DE ELETROCARDIOGRAMA, CONFORME DESCRITO NO TERMO DE REFERENCIA
- BL BALANÇA BIOPEDÂNCIA, CONFORME DESCRITO NO TERMO DE REFERENCIA
- MA MACA COM ARMÁRIO EMBaixo, CONFORME DESCRITO NO TERMO DE REFERENCIA
- ME MESA PARA EXAMES EM MDF COM REVESTIMENTO EM LAMINADO MELAMÍNICO NA COR GELO, DIMENSÕES MÍNIMAS: 80X100X75CM
- PA PURIFICADOR DE ÁGUA COM SISTEMA DE REFRIGERAÇÃO, TEMPERATURA FRIA E GELADA
- PT DISPENSER PAPEL TOALHA INTERFOLHADO
- BL DISPENSER SABONETE LÍQUIDO
- TO TOLDO EM LONA SINTÉTICA NA COR BRANCA
- PS PERSIANA ROLÔ TELA SOLAR, EFEITO TRANSLÚCIDO DE 1% (VISIBILIDADE BAIXA)
- VAS VASO SANITÁRIO ACESSÍVEL ACIONAMENTO ÚNICO POR PEDAL, INCLUSIVE TAMPO E ASSENTO
- PS PERSIANA BLACKOUT


- JB1 JANELA TIPO BASCULANTE 80x60cm
- PT1 PORTA DE ABRIR 80x210cm
- PT2 PORTA DE CORRER (DUAS FOLHAS) 180x210cm
- PT3 PORTA EXTERNA DE ABRIR 90x210cm
- PT4 PORTA DE CORRER 90x210cm, COM PUXADOR VERTICAL, MAÇANETA ACESSÍVEL E REVESTIMENTO RESISTENTE A IMPACTO NA BORDA PROXIMO AO CHÃO.

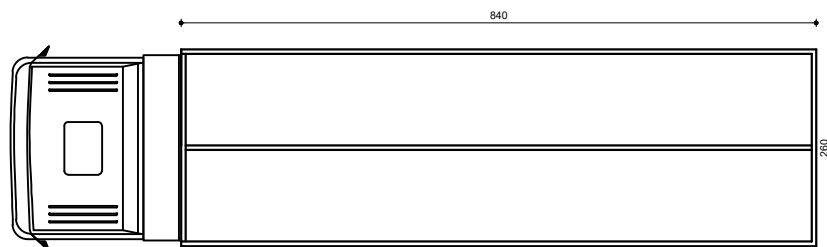


LAYOUT VISTA SUPERIOR
SAÚDE HOMEM
ESCALA 1:50

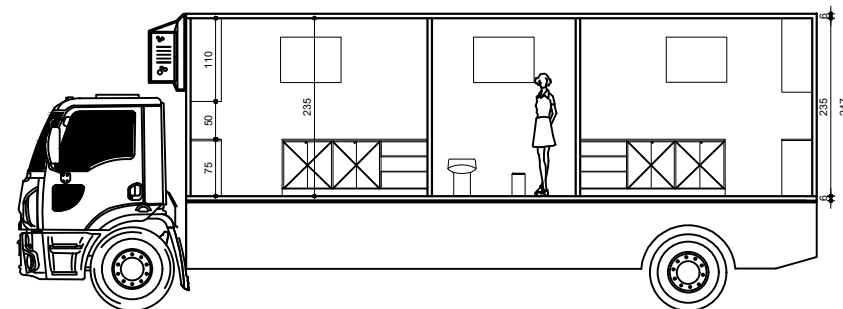

CORTE AA
SAÚDE HOMEM
ESCALA 1:50

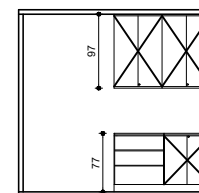

VISTA V1
SAÚDE HOMEM
ESCALA 1:50

	REPRESENTANTES:
	RESPONSÁVEIS TÉCNICOS:
	ANA CLARA CARVALHO FISCAL DE PROJETOS E OBRAS
DIRETORIA RESPONSÁVEL :	
UNIDADES MÓVEIS - SAUDE HOMEM	
PROJETO PLANTA LAYOUT	ARQUIVO
ETAPA PROJETO BÁSICO	SAUDE HOMEM REV02.dwg
CONTEÚDO PLANTA LAYOUT	
FOLHA: 01/01	DATA: 09/06/2023