

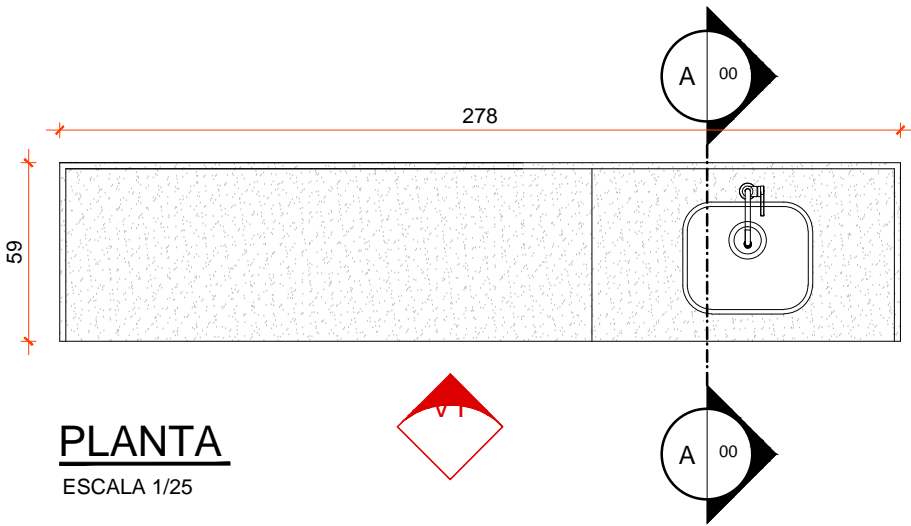




M26 - ARMÁRIO COPA

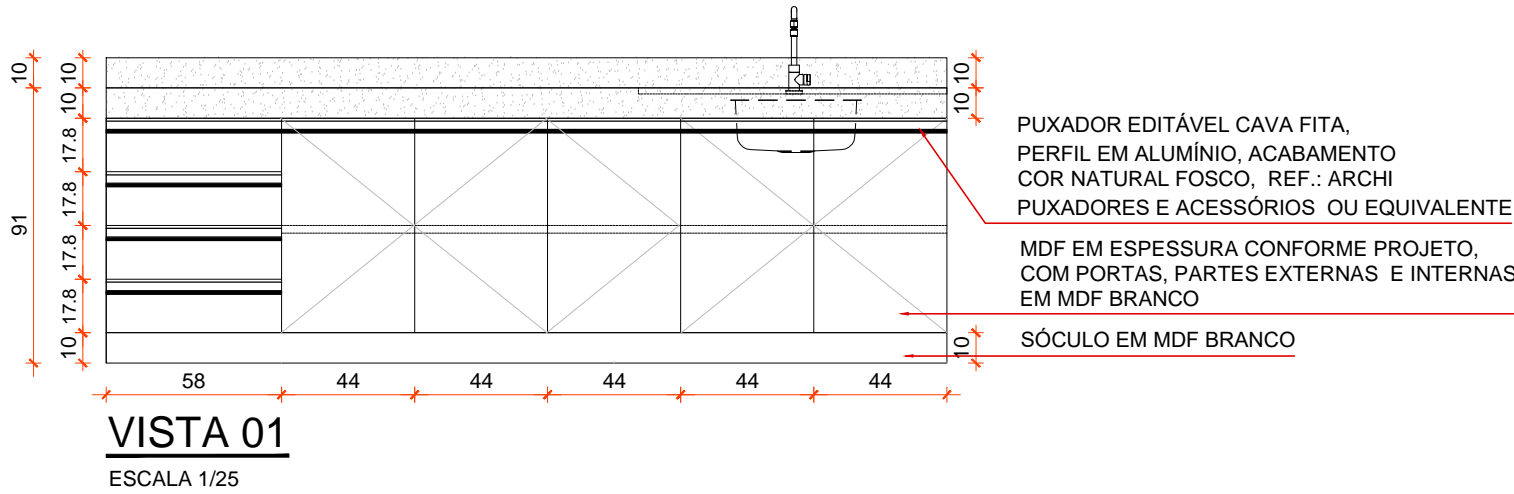




PLANTA  
ESCALA 1/25

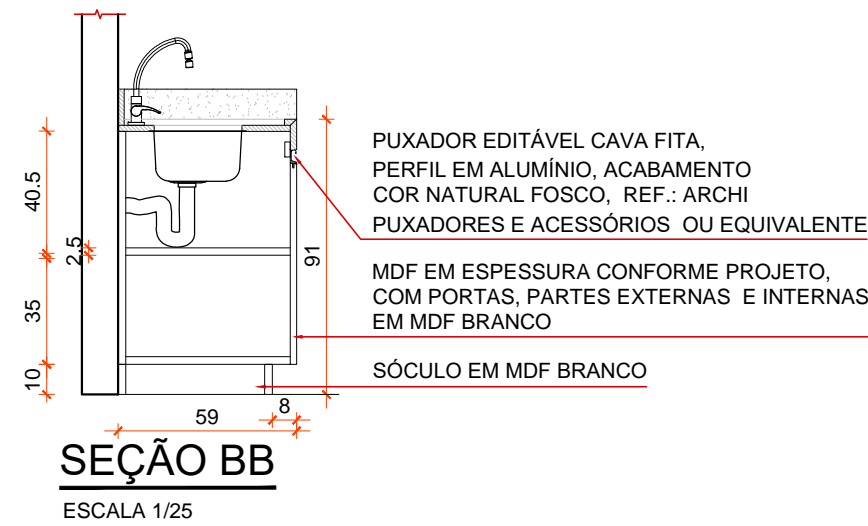

M27 - ARMÁRIO COPA

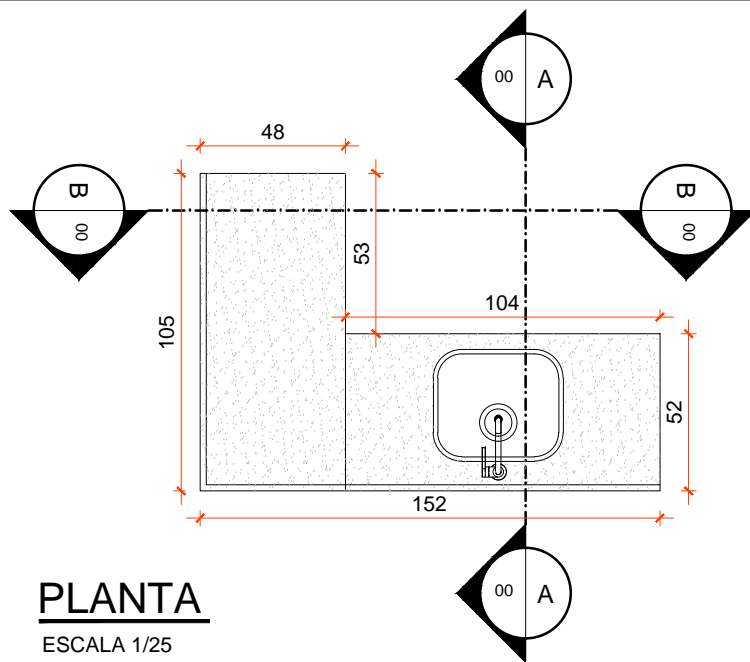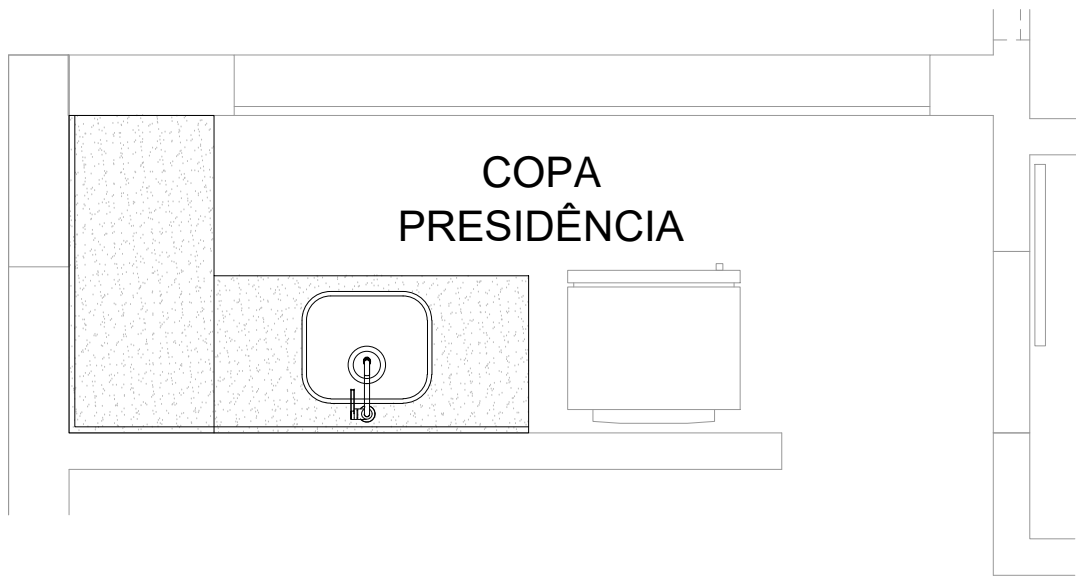

PLANTA  
ESCALA 1/25

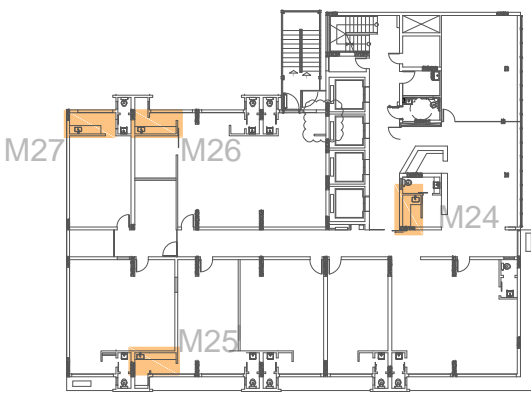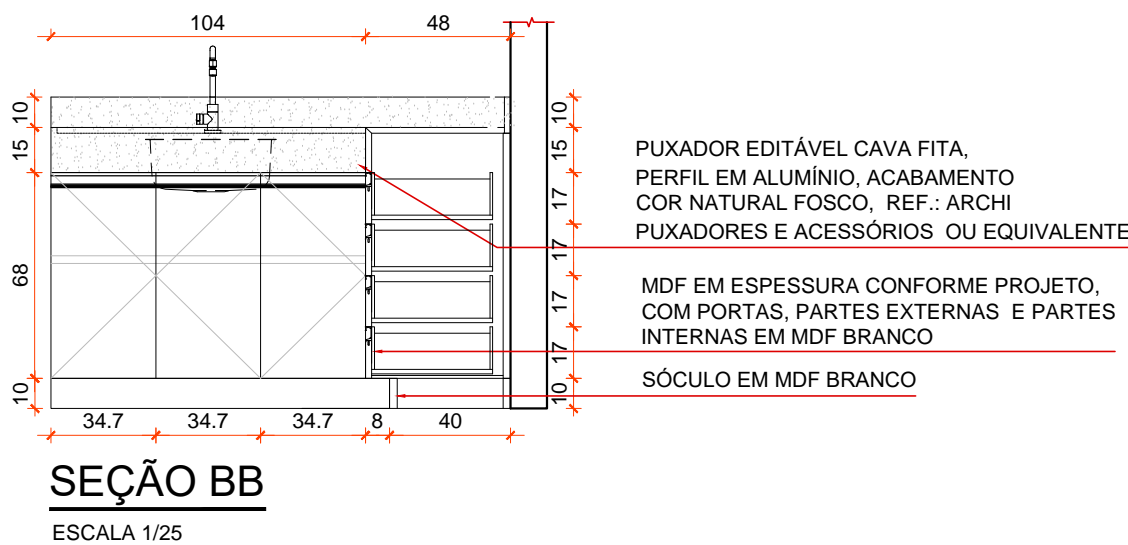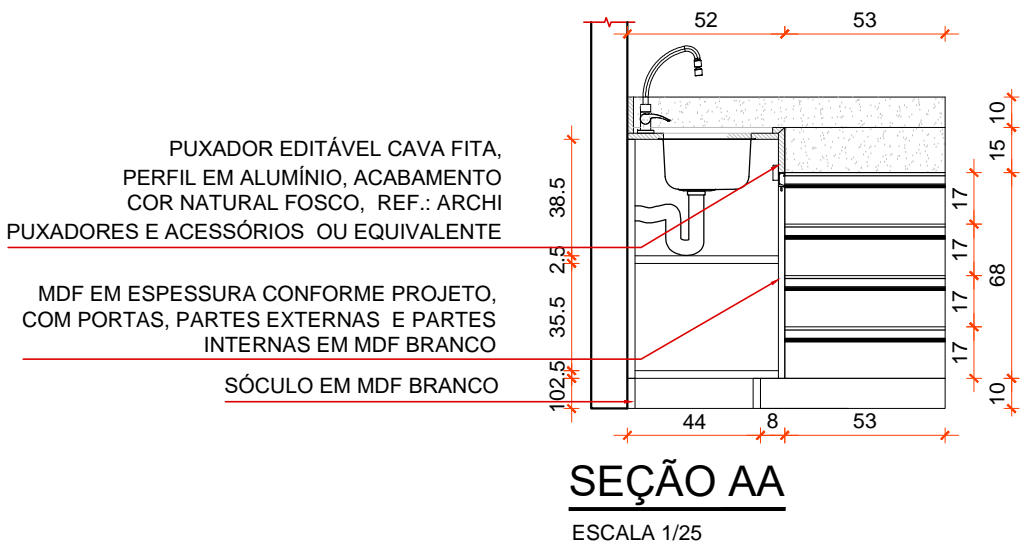

MAPA-CHAVE - 15º PAVTO  
ESCALA 1/500

OBSERVAÇÕES:  
-CONFERIR MEDIDAS NO LOCAL;  
-EM CASO DE DÚVIDAS, CONSULTE SEMPRE O RESPONSÁVEL TÉCNICO;  
-REPRODUÇÃO TOTAL OU PARCIAL DESTE DESENHO ESTÁ PROIBIDA; DIREITOS AUTORAIS RESERVADOS DE ACORDO COM A LEI FEDERAL 9.610 DE 19 FEVEREIRO DE 1998 .

01			-	-	
00	26/07/22	EMIÇÃO INICIAL	MICHELLE	-	
REVISÃO	DATA	DESCRIÇÃO	RESP.	VISTO	APROVAÇÃO

		REPRESENTANTES:	
DIRETORIA RESPONSÁVEL:		RESPONSÁVEIS TÉCNICOS:	
		MICHELLE MOURA TEIXEIRA ARQ / CAU A38997-8	
PROJETO ARQUITETÔNICO - DETALHAMENTO MARCENARIA		ARQUIVO 006001-00249 -TUP-PE-ARQ-MARC-DE-0001_00A.dwg	
ETAPA PROJETO EXECUTIVO			
CONTEÚDO ITEM M26 - ARMÁRIO COPA ITEM M27 - ARMÁRIO COPA		FOLHA: 11/11	DATA: 26/07/2022