



M1 - RECEPÇÃO ACADEMIA

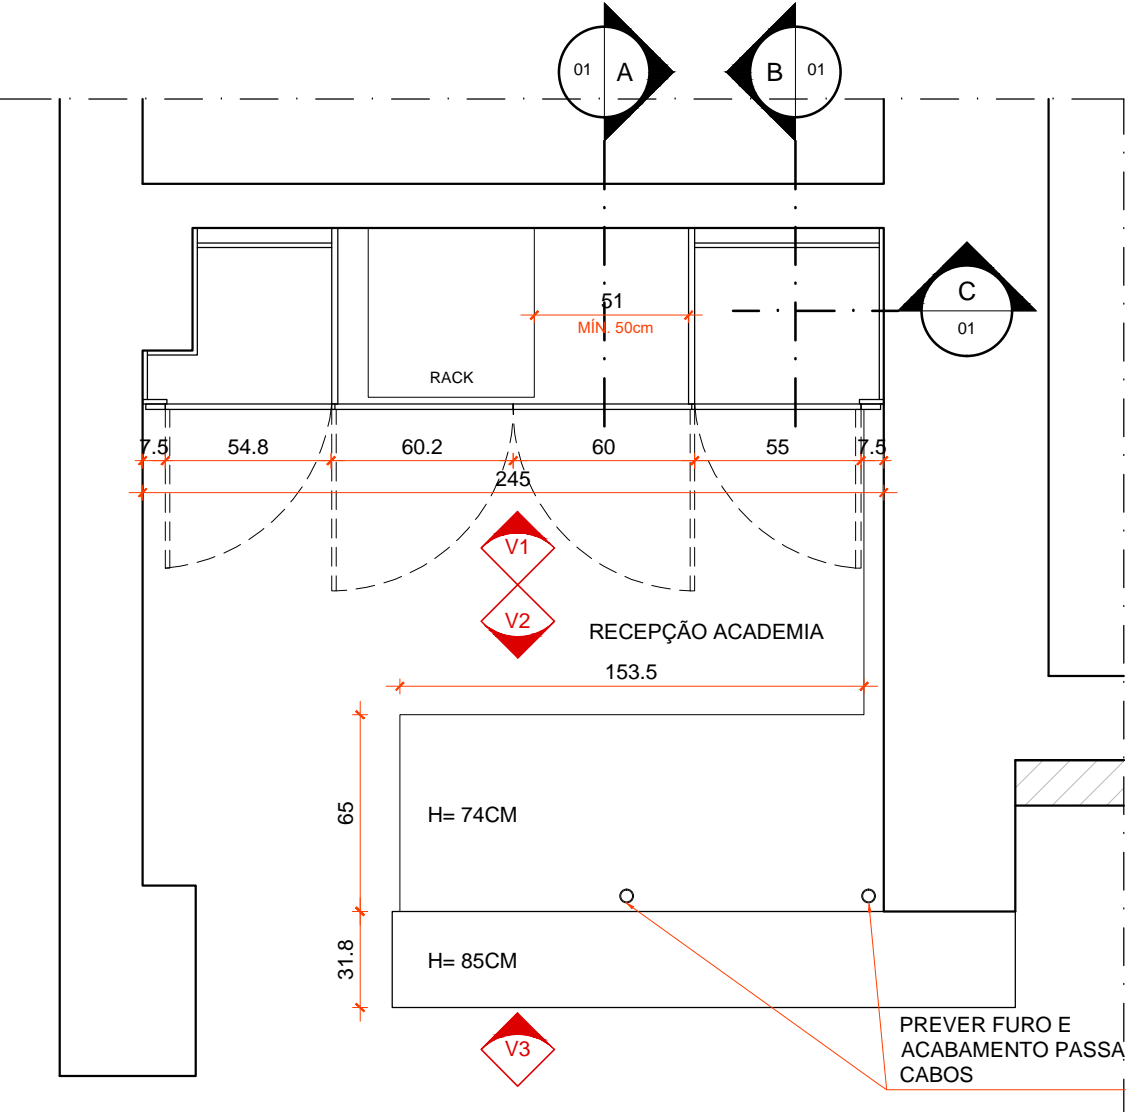

M1 - RECEPÇÃO ACADEMIA
PLANTA ARMÁRIO/ BALCÃO

ESCALA 1/25

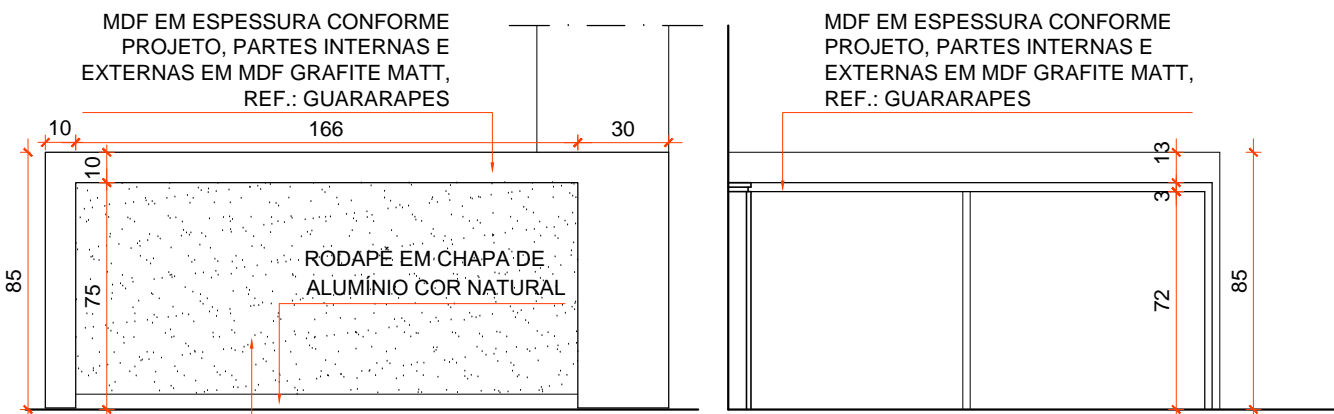


M1 - RECEPÇÃO ACADEMIA
VISTA 03

ESCALA 1/25

MDF EM ESPESSURA CONFORME PROJETO, PARTES INTERNAS E EXTERNAS EM MDF AMARELO GEMA, REF.: EUCATEX OU PINTURA LACA REF.: SLAYER LACK CÓDIGO 4027


M1 - RECEPÇÃO ACADEMIA
VISTA 02

ESCALA 1/25

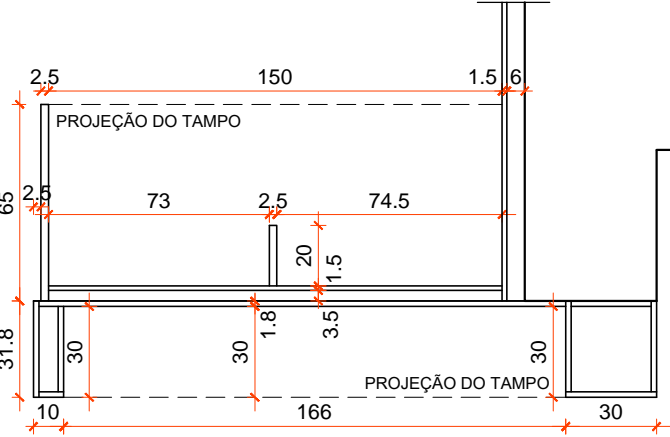

M1 - RECEPÇÃO ACADEMIA
SEÇÃO DD

ESCALA 1/25

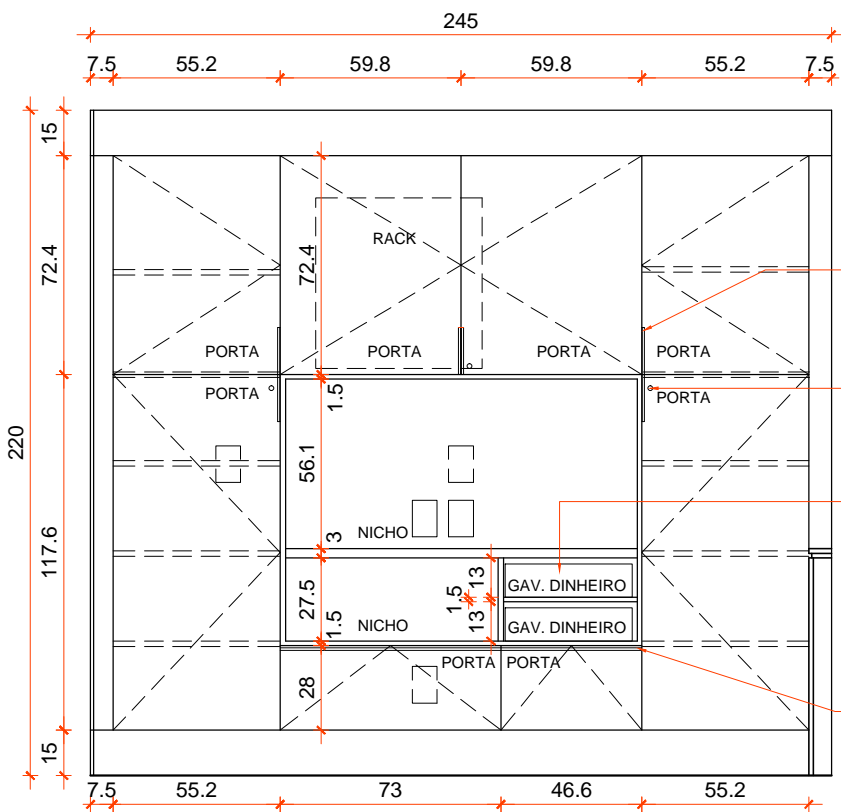

M1 - RECEPÇÃO ACADEMIA
VISTA 01


ESCALA 1/25

PUXADOR EM PERFIL DE ALUMÍNIO, COR PRETA, REF. ROMETAL, LINHA FACETATO OU EQUIV.

FECHADURA PAPAIZ MÓVEL 861 REF.: ATUAL FERRAGENS

LOCAL RESERVADO PARA GAVETA DE DINHEIRO

PUXADOR EM PERFIL DE ALUMÍNIO, COR PRETA, REF. ROMETAL, LINHA FACETATO OU EQUIV.

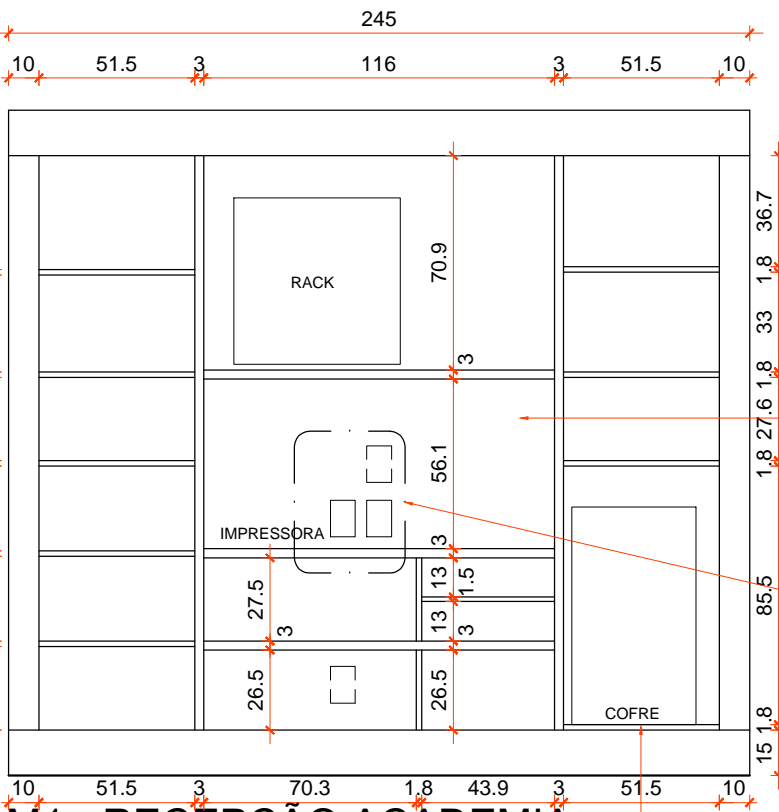


M1 - RECEPÇÃO ACADEMIA
SEÇÃO CC

ESCALA 1/25

MDF EM ESPESSURA CONFORME PROJETO, PARTES INTERNAS E EXTERNAS EM MDF GRAFITE MATT, REF.: GUARARAPES


PREVER RASGOS NA MARCENARIA E TRANSFERÊNCIA DOS ESPELHOS PARA O MÓVEL PARA INSTALAÇÃO DA IMPRESSORA

REFORÇAR APOIO PARA ESSA PRATELEIRA PARA INSTALAÇÃO DO COFRE (min. 35KG)

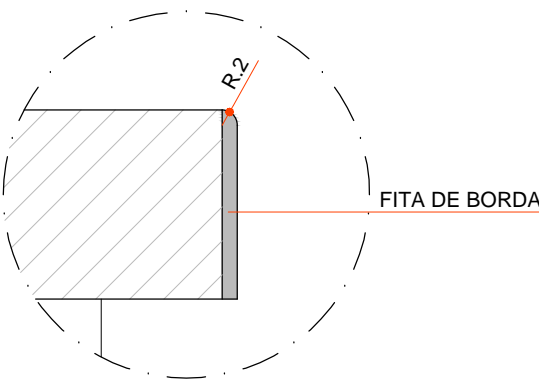

MESAS DE TRABALHO
DETALHE TÍPICO 01

ESCALA 1/1

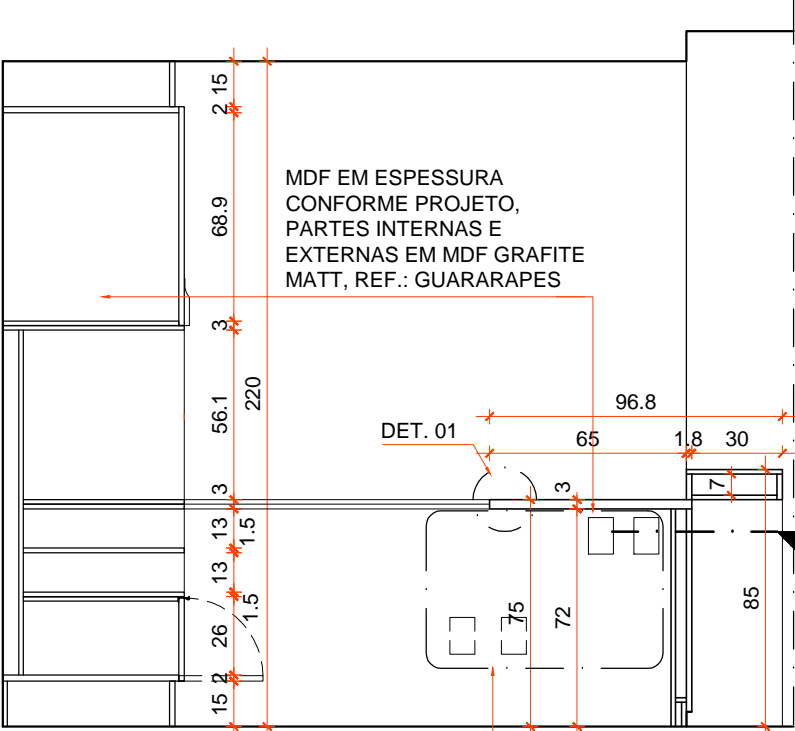


M1 - RECEPÇÃO ACAD.
SEÇÃO AA

ESCALA 1/25


M1 - RECEPÇÃO ACAD.
SEÇÃO BB

ESCALA 1/25

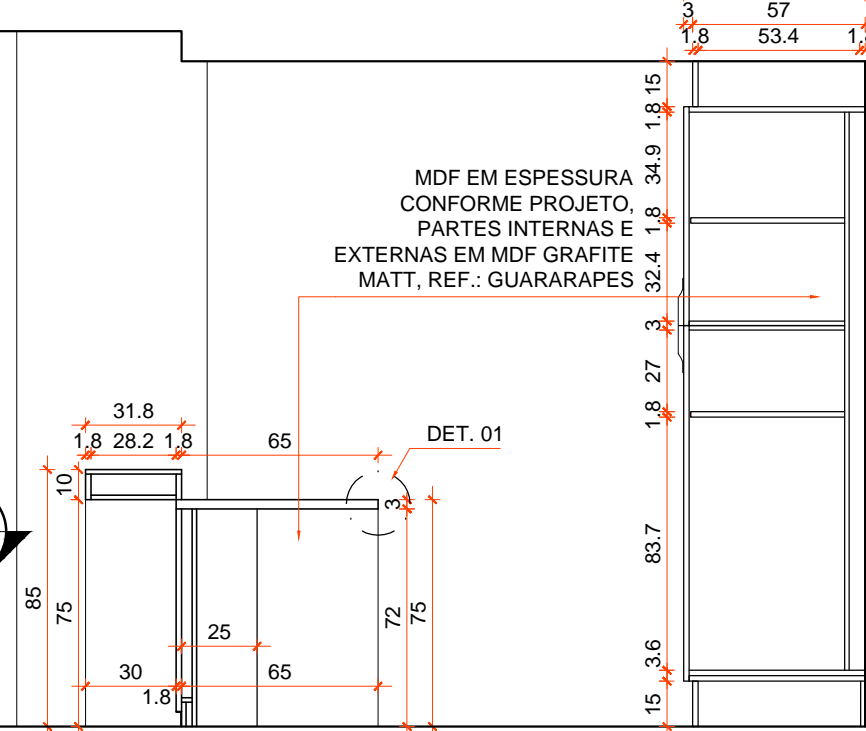

M1 - RECEPÇÃO ACADEMIA
SEÇÃO BB

ESCALA 1/25

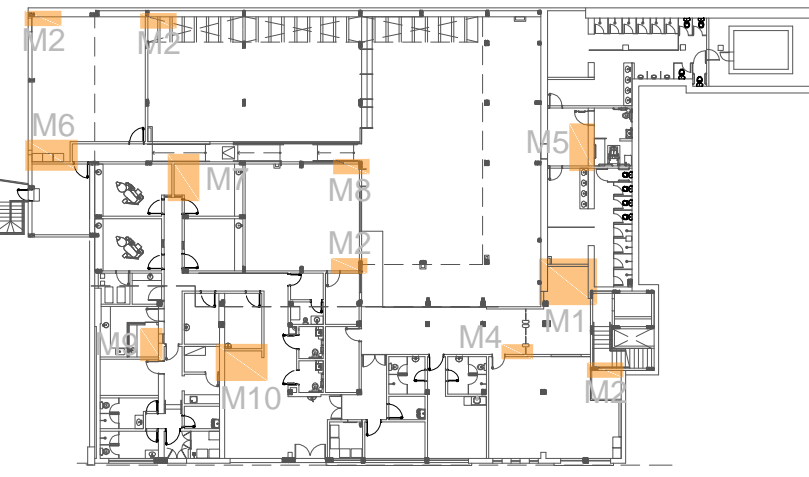

MAPA-CHAVE - 1º PAVTO

ESCALA 1/500

OBSERVAÇÕES:
-CONFERIR MEDIDAS NO LOCAL;
-EM CASO DE DÚVIDAS, CONSULTE SEMPRE O RESPONSÁVEL TÉCNICO;
-REPRODUÇÃO TOTAL OU PARCIAL DESTE DESENHO ESTÁ PROIBIDA; DIREITOS AUTORAIS RESERVADOS DE ACORDO COM A LEI FEDERAL 9.610 DE 19 FEVEREIRO DE 1998 .

01					
00	26/07/22	EMIÇÃO INICIAL		MICHELLE	
REVISÃO	DATA	DESCRIÇÃO	RESP.	VISTO	APROVAÇÃO
REPRESENTANTES:					
DIRETORIA RESPONSÁVEL:			RESPONSÁVEIS TÉCNICOS:		
PROJETO ARQUITETÔNICO - DETALHAMENTO MARCENARIA ETAPA PROJETO EXECUTIVO			MICHELLE MOURA TEIXEIRA ARQ / CAU A38997-8		
CONTEÚDO ITEM M1 - RECEPÇÃO ACADEMIA			FOLHA: 01/11		
			DATA: 26/07/2022		