

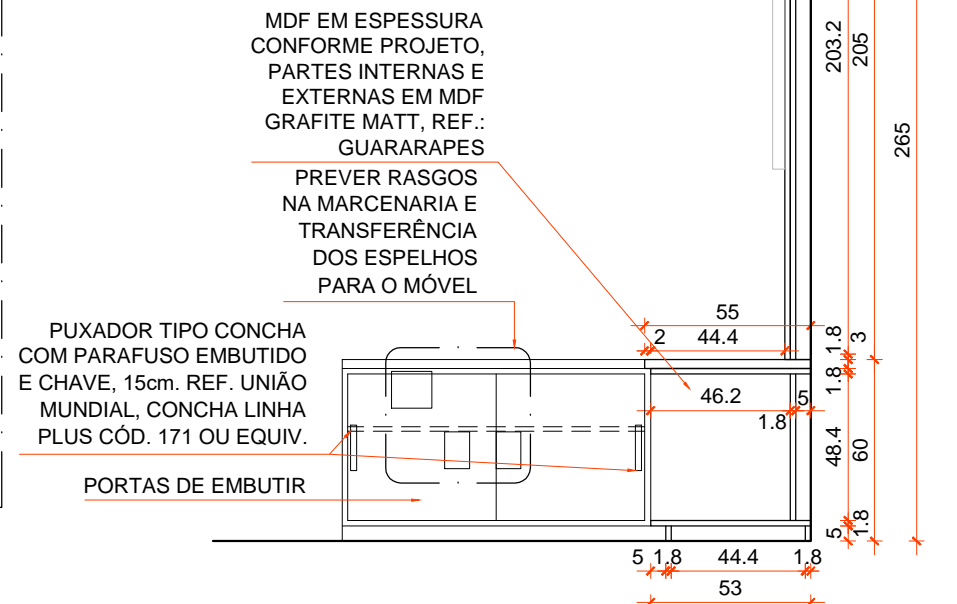


M22 - ARMÁRIO ACADEMIA GAMIFICADA

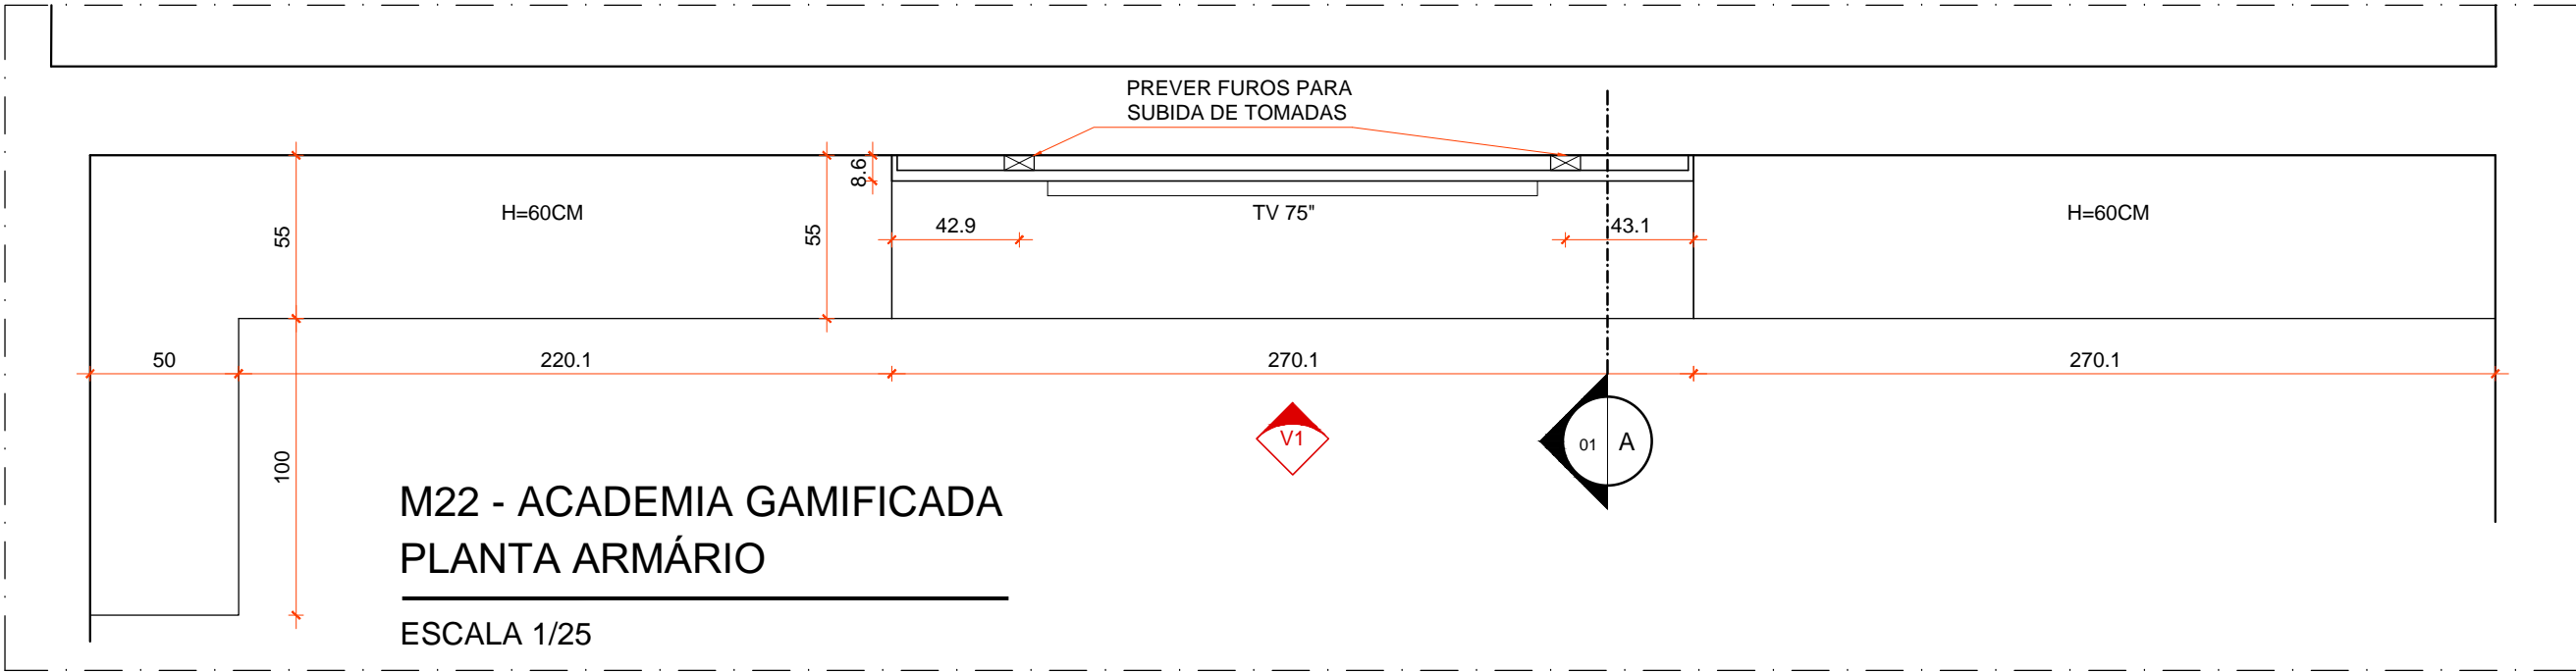


M22 - ACADEMIA GAMIFICADA
SEÇÃO A

ESCALA 1/25

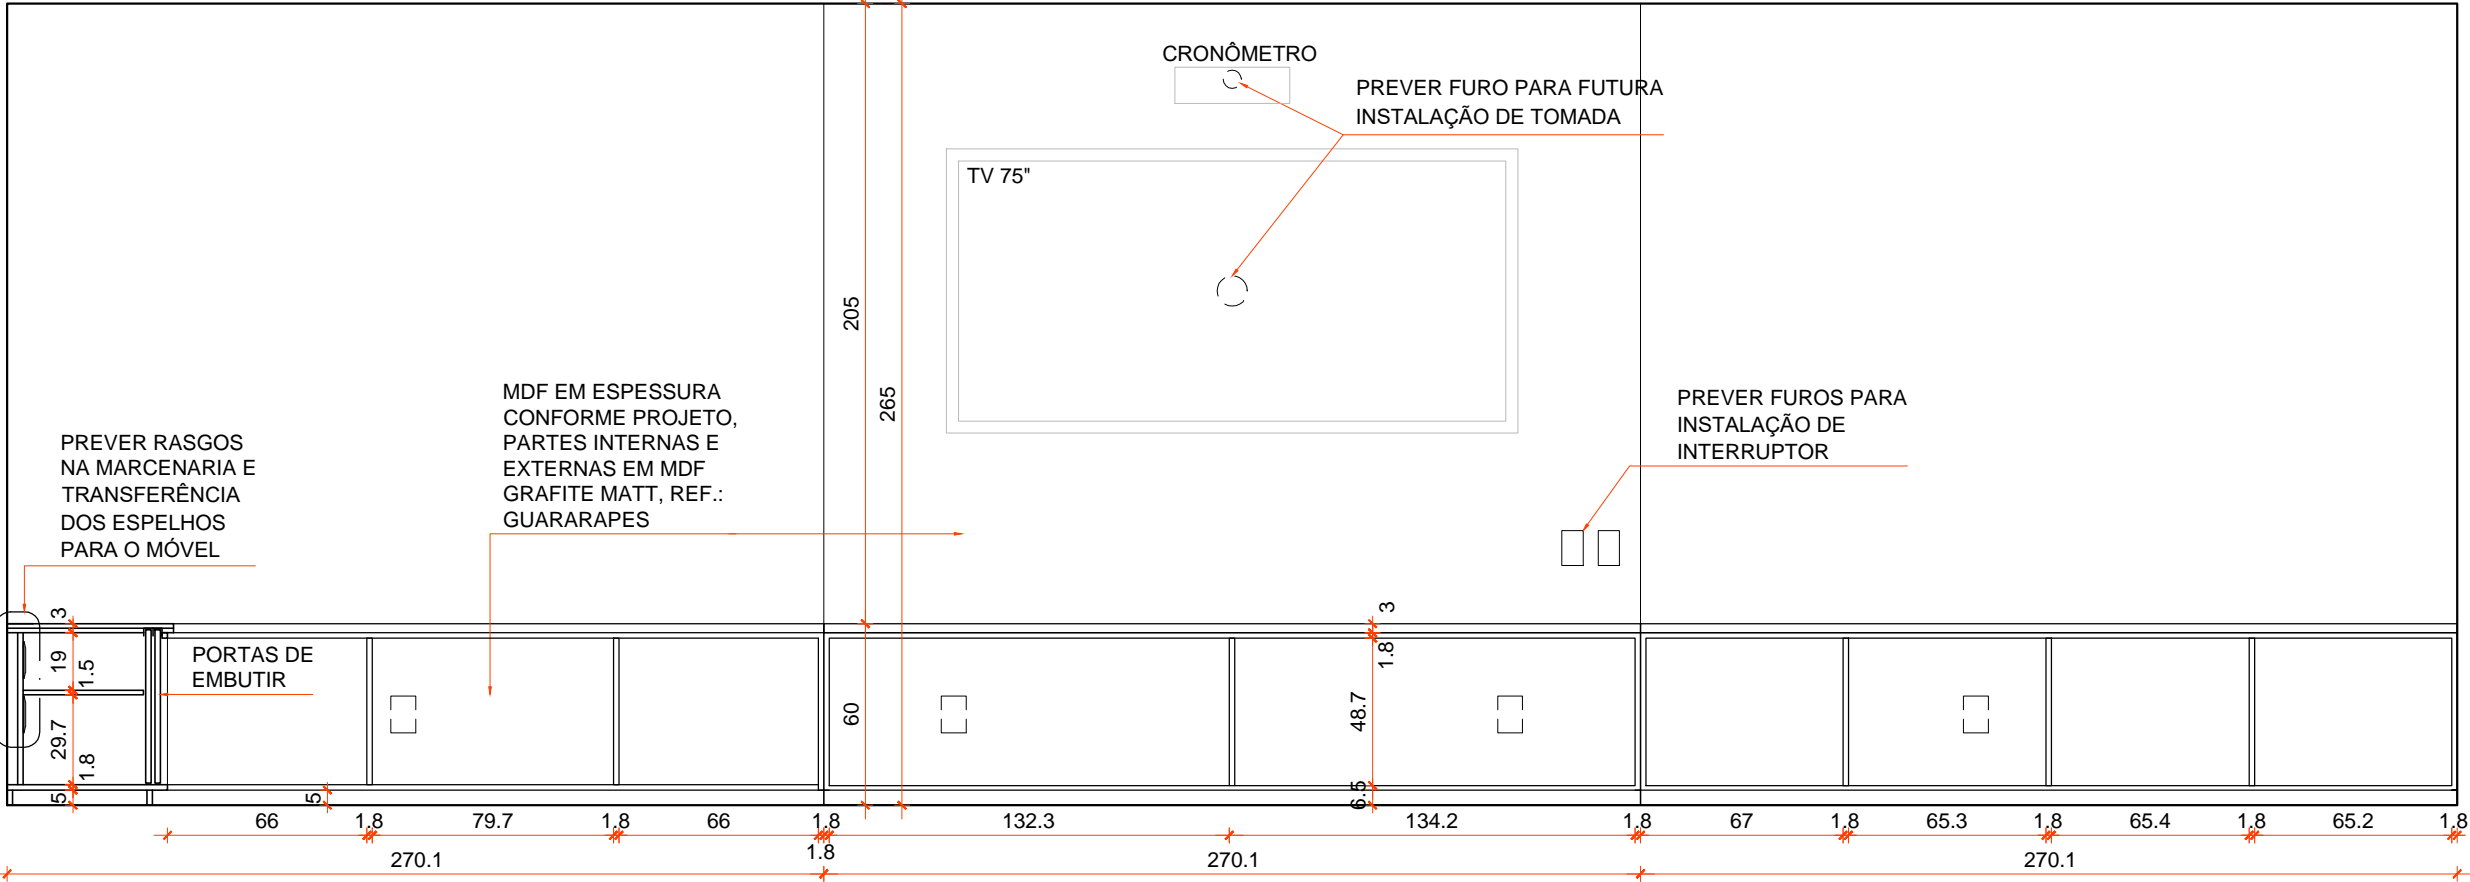

M22 - ACADEMIA GAMIFICADA
VISTA 01

ESCALA 1/25

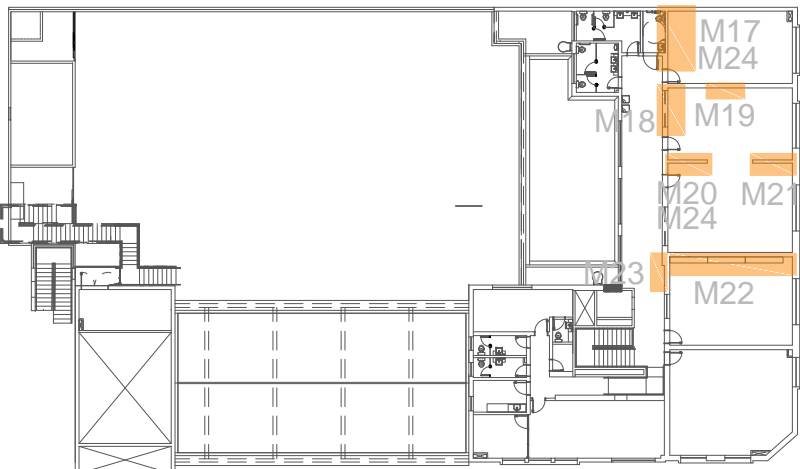

MAPA-CHAVE - 3º PAVTO

ESCALA 1/500

OBSERVAÇÕES:
-CONFERIR MEDIDAS NO LOCAL;
-EM CASO DE DÚVIDAS, CONSULTE SEMPRE O RESPONSÁVEL TÉCNICO;
-REPRODUÇÃO TOTAL OU PARCIAL DESTA DESENHO ESTÁ PROIBIDA; DIREITOS AUTORAIS RESERVADOS DE ACORDO COM A LEI FEDERAL 9.610 DE 19 FEVEREIRO DE 1998 .

01					
00	26/07/22	EMIÇÃO INICIAL	MICHELLE	-	
REVISÃO	DATA	DESCRIÇÃO	RESP.	VISTO	APROVAÇÃO



REPRESENTANTES:

DIRETORIA RESPONSÁVEL:

RESPONSÁVEIS TÉCNICOS:


MICHELLE MOURA TEIXEIRA
ARQ / CAU A38997-8

PROJETO
ARQUITETÔNICO - DETALHAMENTO MARCENARIA
ETAPA PROJETO EXECUTIVO
ARQUIVO
006001-00249 -TUP-PE-ARQ-MARC-DE-0001_00A.dwg

CONTEÚDO
ITEM M22 - ARMÁRIO ACADEMIA GAMIFICADA
ITEM M23 - ARMÁRIO QUADRO ELÉTRICO


FOLHA:
09/11
DATA:
26/07/2022

M23 - ARMÁRIO QUADRO ELÉTRICO

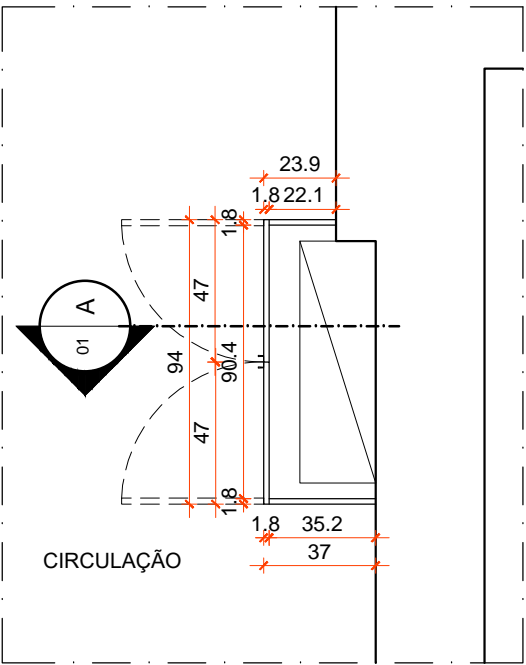


M23 - CIRCULAÇÃO
PLANTA ARMÁRIO

ESCALA 1/25

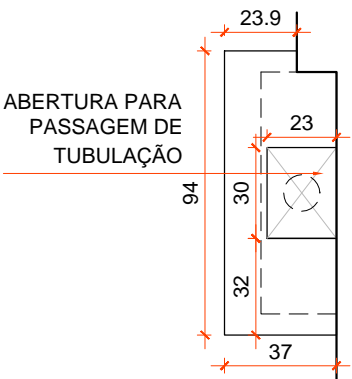


M23 - CIRCULAÇÃO
VISTA SUPERIOR

ESCALA 1/25

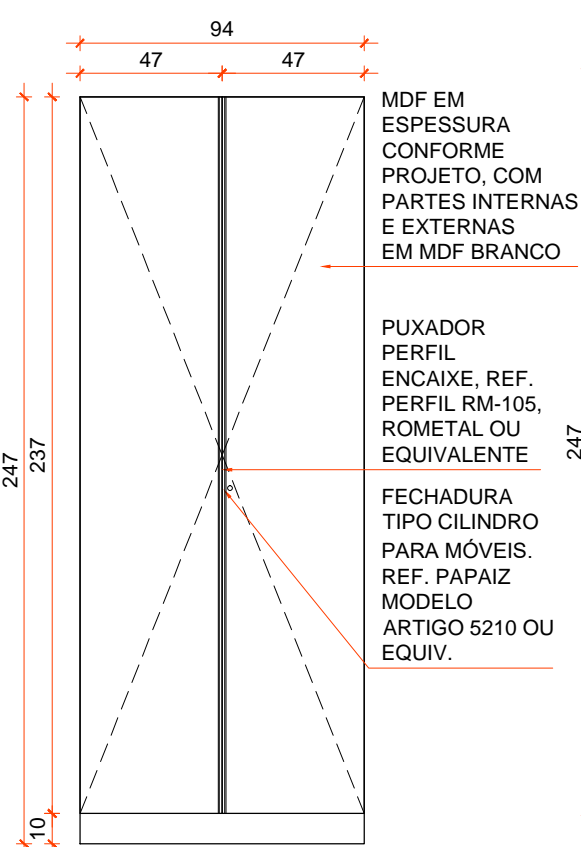

M23 - IOGA
VISTA 01

ESCALA 1/25

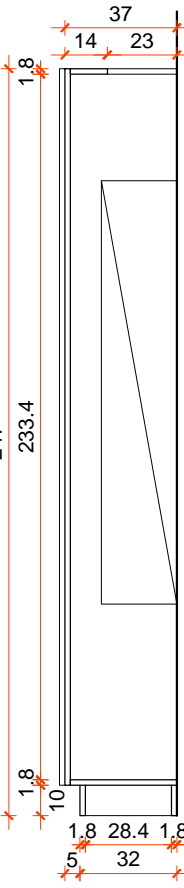

M23 - IOGA
CORTE A

ESCALA 1/25