




PLANTA DE IMPERMEABILIZAÇÃO
ESCALA 1:100

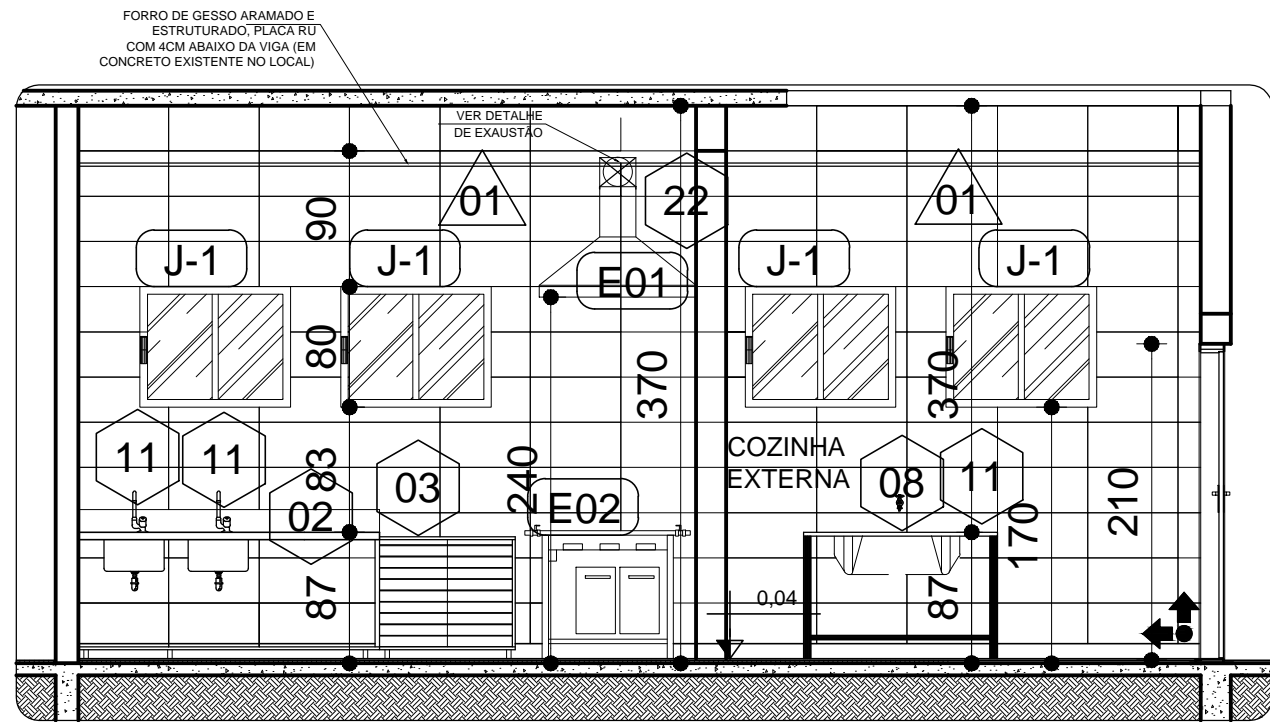


CORTE AA
ESCALA 1/100

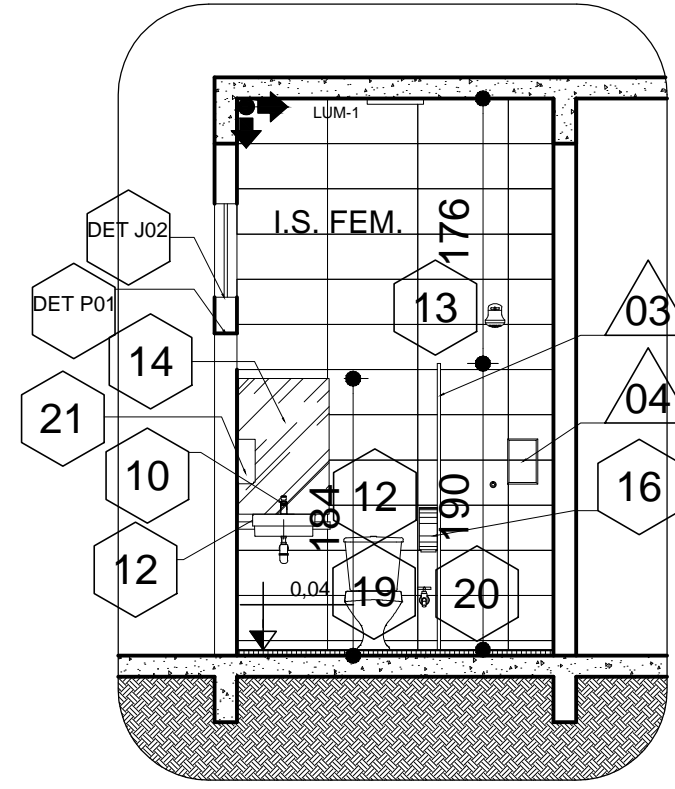


CORTE BB - I.S. MASCULINO
ESCALA 1:50

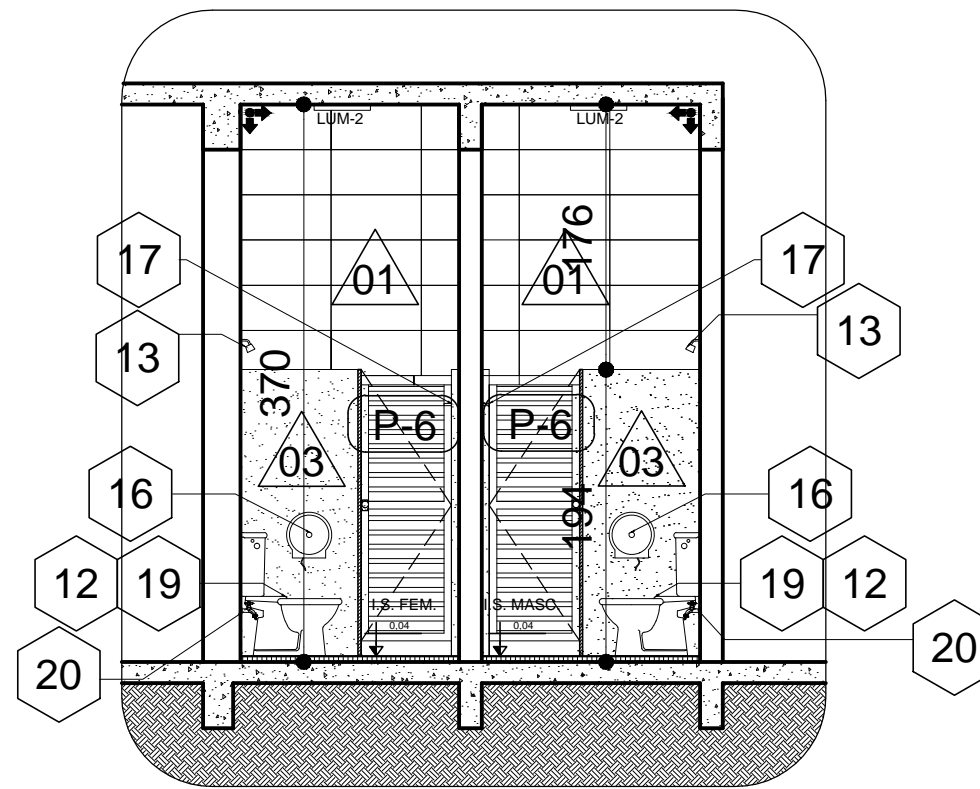

CORTE BB - I.S. FEMININO E MASCULINO
ESCALA 1:50

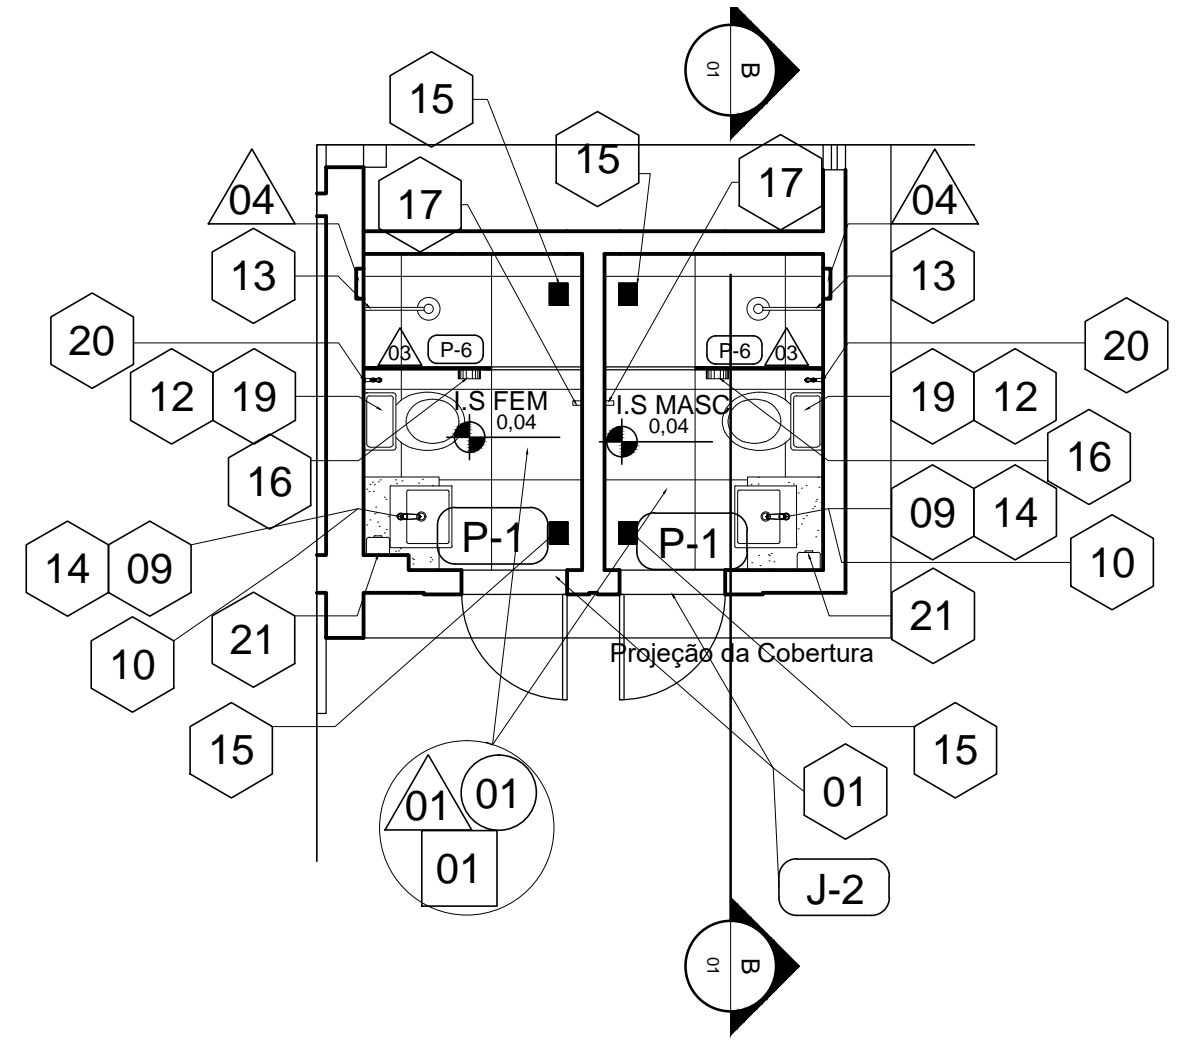

PLANTA I.S. - QUIOSQUE BAR
ESCALA 1/50

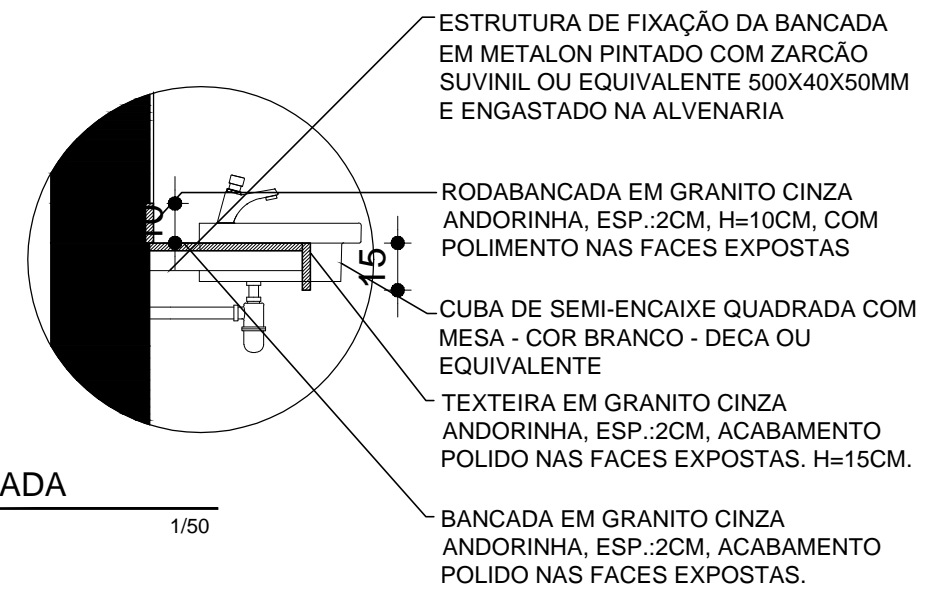

DET BC - BANCADA
ESCALA 1/50

NOTA: TODOS OS SIFÕES DEVEM SER CROMADOS

NOTAS GERAIS		
1	COTAS EM CENTÍMETROS	
2	CONFERIR MEDIDAS NO LOCAL	
3	VIDE ESPECIFICAÇÕES COMPLETAS NO CADERNO DE ESPECIFICAÇÕES DE MATERIAIS E SERVIÇOS.	

R00	27/04/2020	EMIÇÃO INICIAL
REV.	DATA	DESCRIÇÃO DO TRABALHO E/OU REVISÃO

OBSERVAÇÕES:

- CONFERIR MEDIDAS NO LOCAL;
- NÃO UTILIZE ESCALA SOBRE PAPEL;
- EM CASO DE CONFLITO DE COTAS, PREVALECE A DO DESENHO DE MAIOR ESCALA;
- EM CASO DE DÚVIDAS, CONSULTE SEMPRE O RESPONSÁVEL TÉCNICO;
- REPRODUÇÃO TOTAL OU PARCIAL DESTA DESENHO ESTÁ PROIBIDA; DIREITOS AUTORAIS RESERVADOS DE ACORDO COM A LEI FEDERAL 9.610 DE 19 FEVEREIRO DE 1998.

		REPRESENTANTES:	
DIRETORIA RESPONSÁVEL :		RESPONSÁVEIS TÉCNICOS:	
UNIDADE SESC CONTAGEM		ANA CLARA CARVALHO ANALISTA DE ENGENHARIA CFT 11467613681	
PROJETO PROJETO EXECUTIVO ETAPA PROJETO EXECUTIVO	ARQUIVO 20-01628-CBT-EX-ARQ-0000-PJ-0004.dwg	FOLHA: 04/07	DATA: 29/08/2022
CONTEÚDO QUIOSQUE BAR PLANTA DE PISO, CORTES E DETALHES			