



CABINE BLINDADA E SE PRINCIPAL - DEMOLIÇÃO

ESCALA 1/50

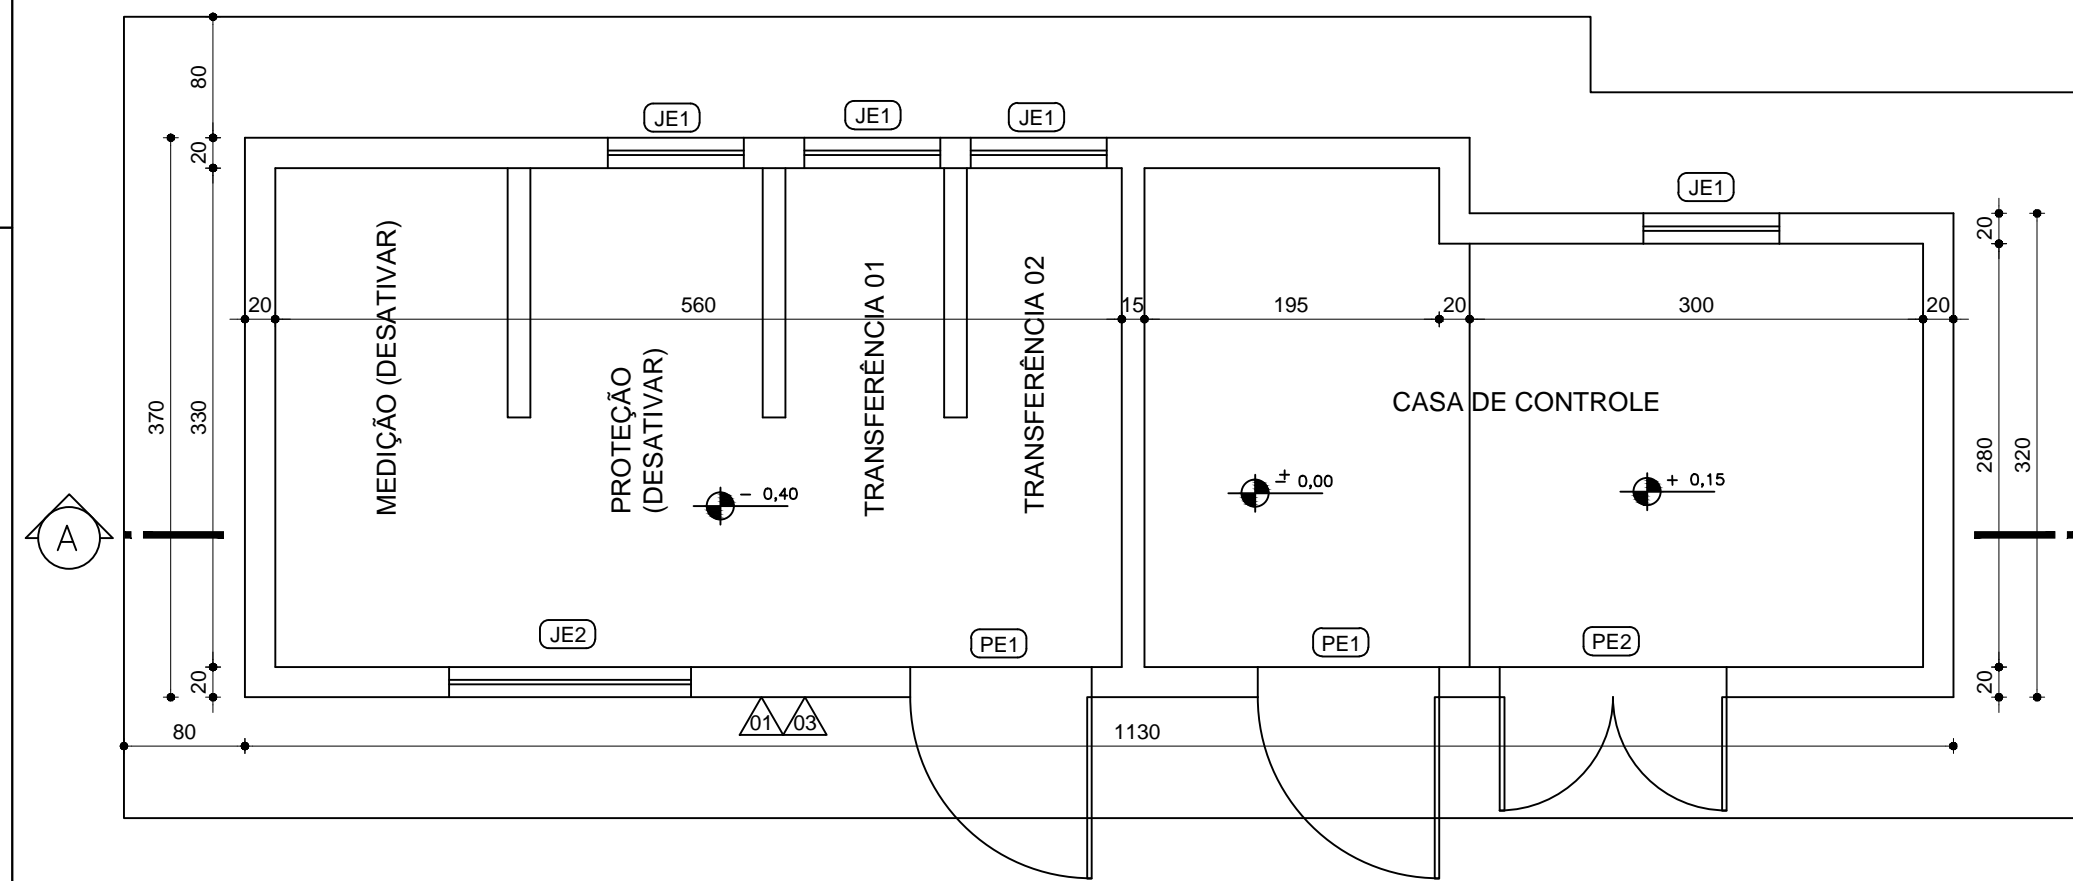


PLANTA SUBESTAÇÃO EXISTENTE

ESCALA 1/50

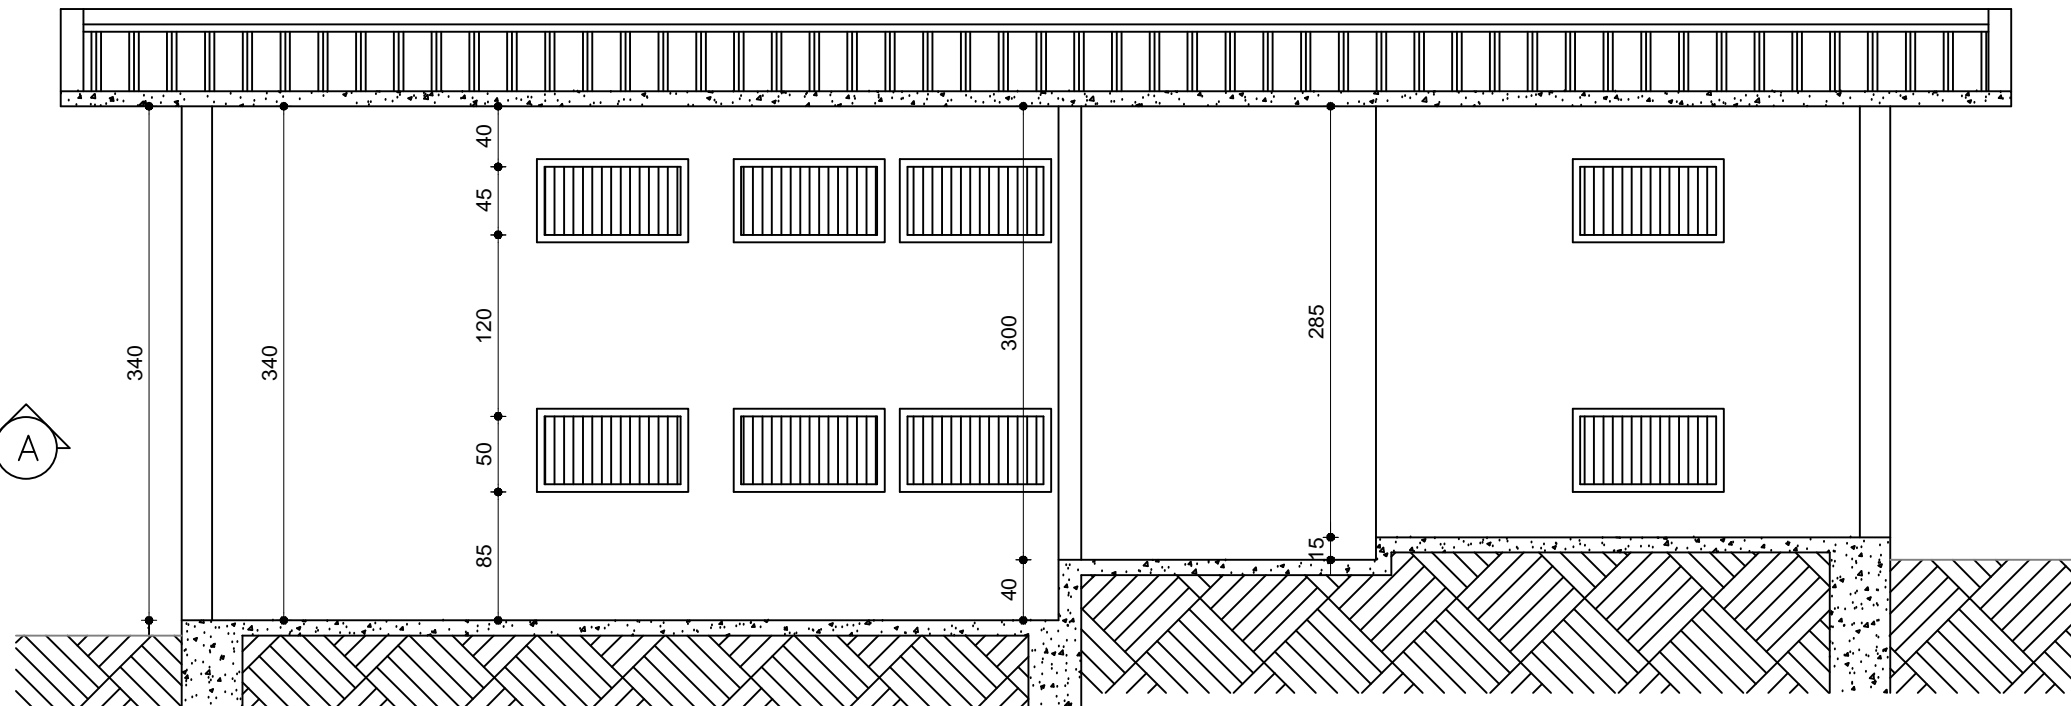


CORTE AA SUBESTAÇÃO EXISTENTE

ESCALA 1/50

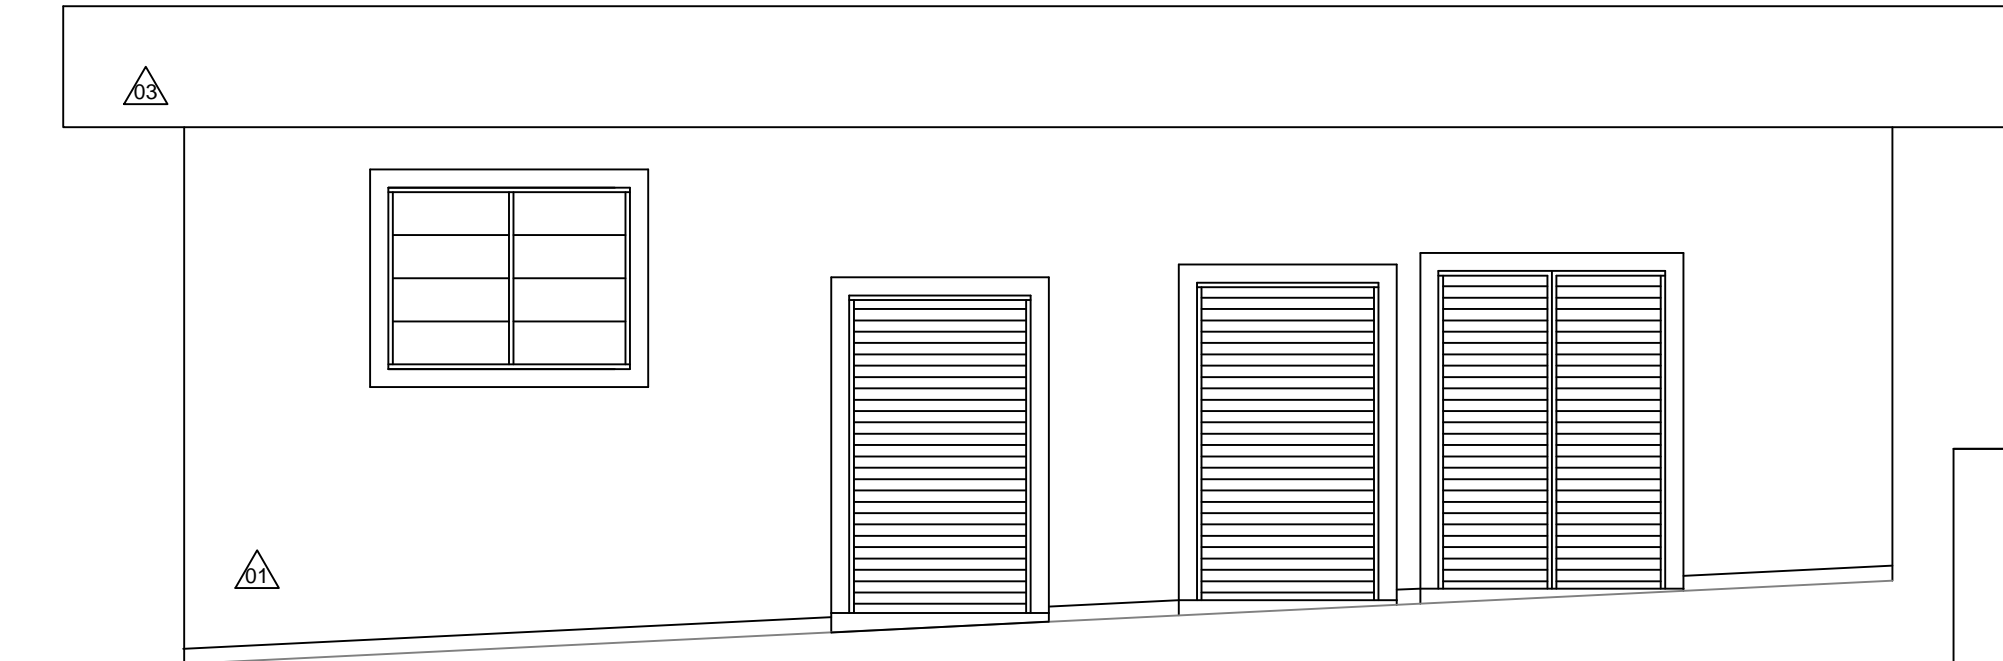

FACHADA FRONTAL SUBESTAÇÃO EXISTENTE

ESCALA 1/50

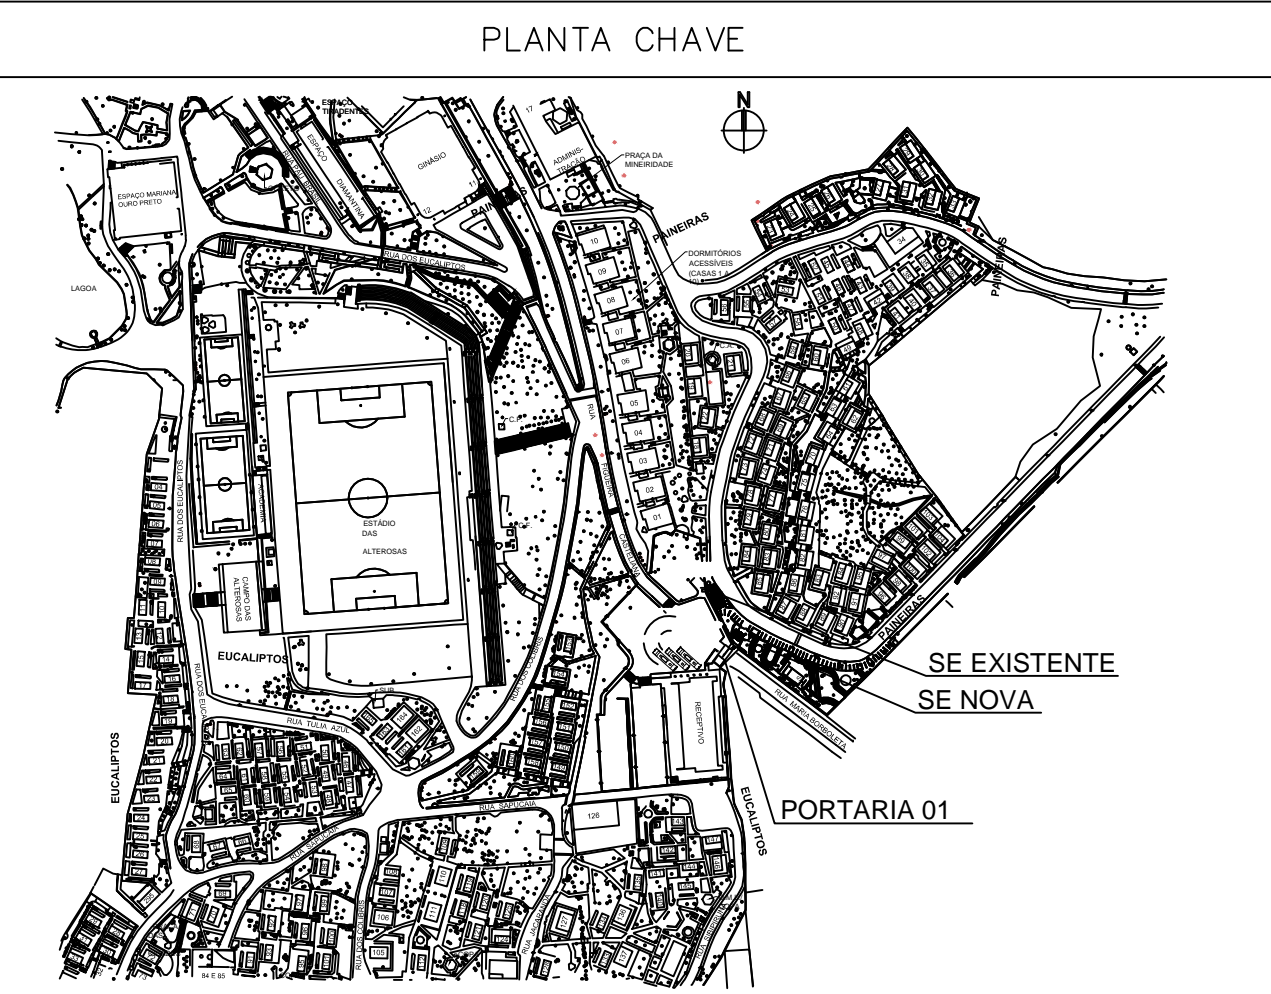

LEGENDA

- SUBESTAÇÃO NOVA - CONSTRUÇÃO NOVA
- SUBESTAÇÃO EXISTENTE - REFORMA EXTERNA

LISTA DE DEMOLIÇÕES

- DEMOLIÇÃO DO JARDIM EXISTENTE
- DEMOLIÇÃO DE PISO DE CONCRETO EXISTENTE
- DEMOLIÇÃO DE PISO EM PEDRA E CONCRETO E ESCAVAÇÃO PARA CONSTRUÇÃO DE FUNDAÇÃO
- ESCAVAÇÃO DE SOLO PARA CONSTRUÇÃO DE FUNDAÇÃO
- DEMOLIÇÃO DE PISO PARA PASSAGEM DE REDE ELÉTRICA
- DEMOLIÇÃO DE PISO E/OU ESCAVAÇÃO PARA PASSAGEM DE TUBULAÇÃO - REDE DE ESGOTO.
- LIXAMENTO DE PINTURA EXISTENTE NA PLATIBANDA

LEGENDA

- SUBESTAÇÃO NOVA - CONSTRUÇÃO NOVA
- SUBESTAÇÃO EXISTENTE - REFORMA EXTERNA

ESPECIFICAÇÕES PARA INSTALAÇÕES

PISO

- PISO CIMENTADO
PISO CIMENTADO, COM ACABAMENTO LISO.
- SÓCULO
SÓCULO COM PISO CIMENTADO, COM ACABAMENTO LISO E ALTURA DE 10CM.

PAREDES

- PINTURA
ALVENARIA COM REBOCO E PINTURA COM TINTA LÁTEX ACRÍLICA NA COR BRANCO NEVE.
- PINTURA
ALVENARIA COM CHAPISCO, REBOCO E PINTURA COM TINTA LÁTEX ACRÍLICA NA COR BRANCO NEVE.
- PINTURA
PLATIBANDA COM LIXAMENTO E APLICAÇÃO DE PINTURA COM TINTA ACRÍLICA PREMIUM NA COR CINZA CLARO.

ESQUADRIAS

- PORTÃO VENEZIANA A SER INSTALADO
PORTÃO EM ALUMÍNIO DE ABRIR TIPO VENEZIANA - 3.00X2.00M, COM ZARCÃO E PINTURA COM TINTA ESMALTE SINTÉTICO FOSCO NA COR AZUL DEL REY.
- PORTA VENEZIANA EXISTENTE A SER MANTIDA
PORTA EM ALUMÍNIO DE ABRIR TIPO VENEZIANA - 1.60X2.10M, COM LIXAMENTO, APLICAÇÃO DE ZARCÃO E PINTURA COM TINTA ESMALTE SINTÉTICO FOSCO NA COR AZUL DEL REY.
- PORTA VENEZIANA EXISTENTE A SER MANTIDA
PORTA EM ALUMÍNIO DE ABRIR TIPO VENEZIANA - 0.75X2.10M, COM LIXAMENTO, APLICAÇÃO DE ZARCÃO E PINTURA COM TINTA ESMALTE SINTÉTICO FOSCO NA COR AZUL DEL REY.
- JANELA EXISTENTE A SER MANTIDA
JANELA EM ALUMÍNIO DO TIPO VENEZIANA - 0.60X0.45M, COM LIXAMENTO, APLICAÇÃO DE ZARCÃO E PINTURA COM TINTA ESMALTE SINTÉTICO FOSCO NA COR AZUL DEL REY.
- JANELA EXISTENTE A SER MANTIDA
JANELA EM ALUMÍNIO DO TIPO VENEZIANA - 1.60X1.20M, COM LIXAMENTO, APLICAÇÃO DE ZARCÃO E PINTURA COM TINTA ESMALTE SINTÉTICO FOSCO NA COR AZUL DEL REY.

NOTAS GERAIS

- COTAS EM CENTÍMETROS
- CONFERIR MEDIDAS NO LOCAL

OBSERVAÇÕES:

- CONFERIR MEDIDAS NO LOCAL;
- NÃO UTILIZE ESCALA SOBRE PAPEL;
- EM CASO DE CONFLITO DE COTAS, PREVALECE A DO DESENHO DE MAIOR ESCALA;
- EM CASO DE DÚVIDAS, CONSULTE SEMPRE O RESPONSÁVEL TÉCNICO;
- REPRODUÇÃO TOTAL OU PARCIAL DESTES DESENHOS ESTÁ PROIBIDA; DIREITOS AUTORAIS RESERVADOS DE ACORDO COM A LEI FEDERAL Nº 5.610 DE 18 FEVEREIRO DE 1996.

00	29/05/2023	EMIÇÃO INICIAL			
REVISÃO	DATA	DESCRIÇÃO			APROVADO

		REPRESENTANTES:			
DIRETORIA RESPONSÁVEL :		NOME COMPLETO DO REPRESENTANTE CARGO/SETOR:			
SESC VENDA NOVA		RESPONSÁVEIS TÉCNICOS:			
PROJETO PROJETO ARQUITETÔNICO		Livia de Souza Andrade Xavier TEC. EM EDIFICAÇÕES - REGISTRO CFT 1005687660			
ETAPA 006001-00304-VEN-ARQ-0000-PJ-0001_REV00.dwg		ARQUIVO			
CONTEÚDO PLANTA DE DEMOLIÇÃO PLANTA REFORMA SE EXISTENTE		FOLHA: 01/02		DATA: 03/07/2023	