


CABINE BLINDADA E SE PRINCIPAL - CONSTRUÇÃO

ESCALA 1/50

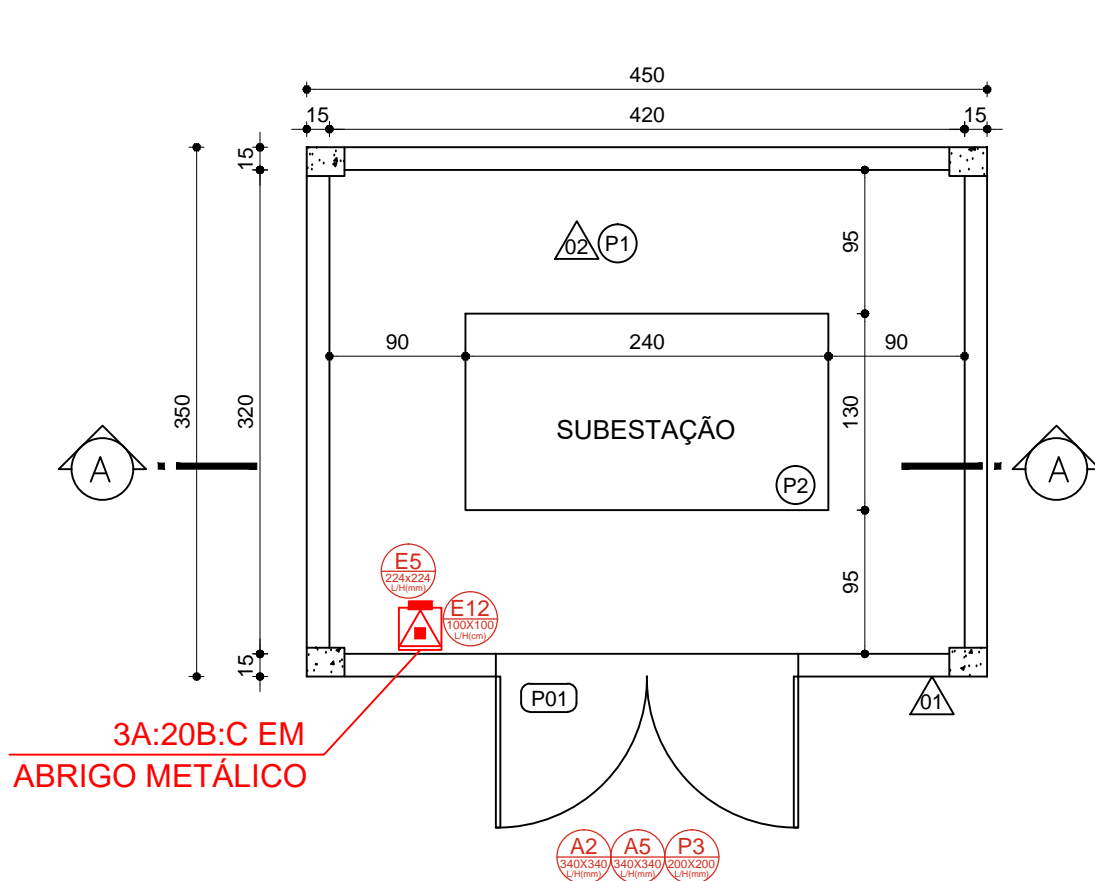


PLANTA SUBESTAÇÃO NOVA

ESCALA 1/50


FACHADA SUBESTAÇÃO NOVA

ESCALA 1/50

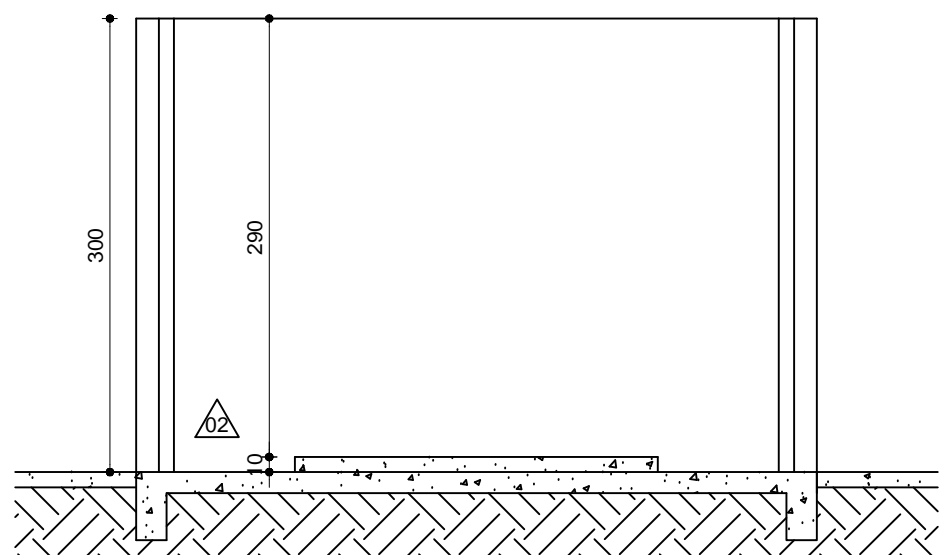


CORTE AA SUBESTAÇÃO NOVA

ESCALA 1/50

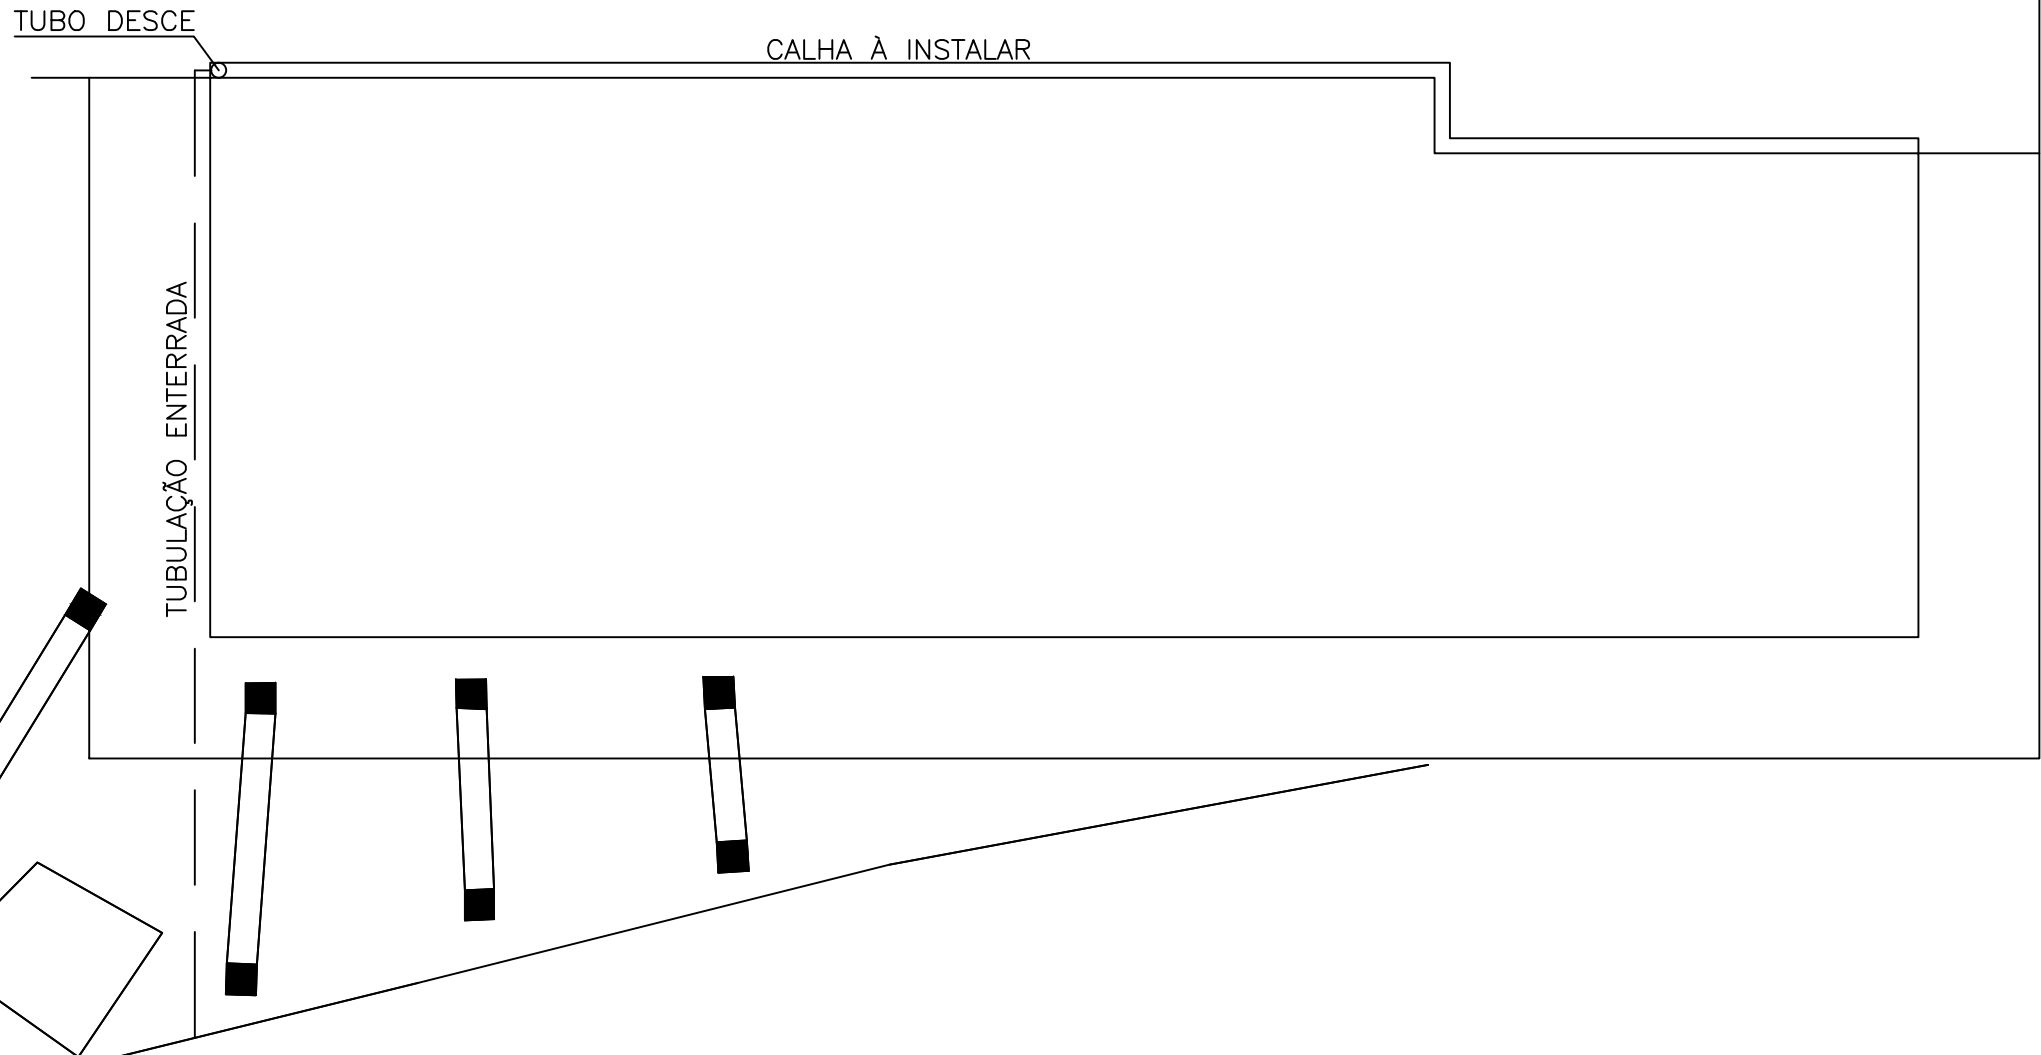

CALHA/DRENAGEM SE EXISTENTE

ESCALA 1/50

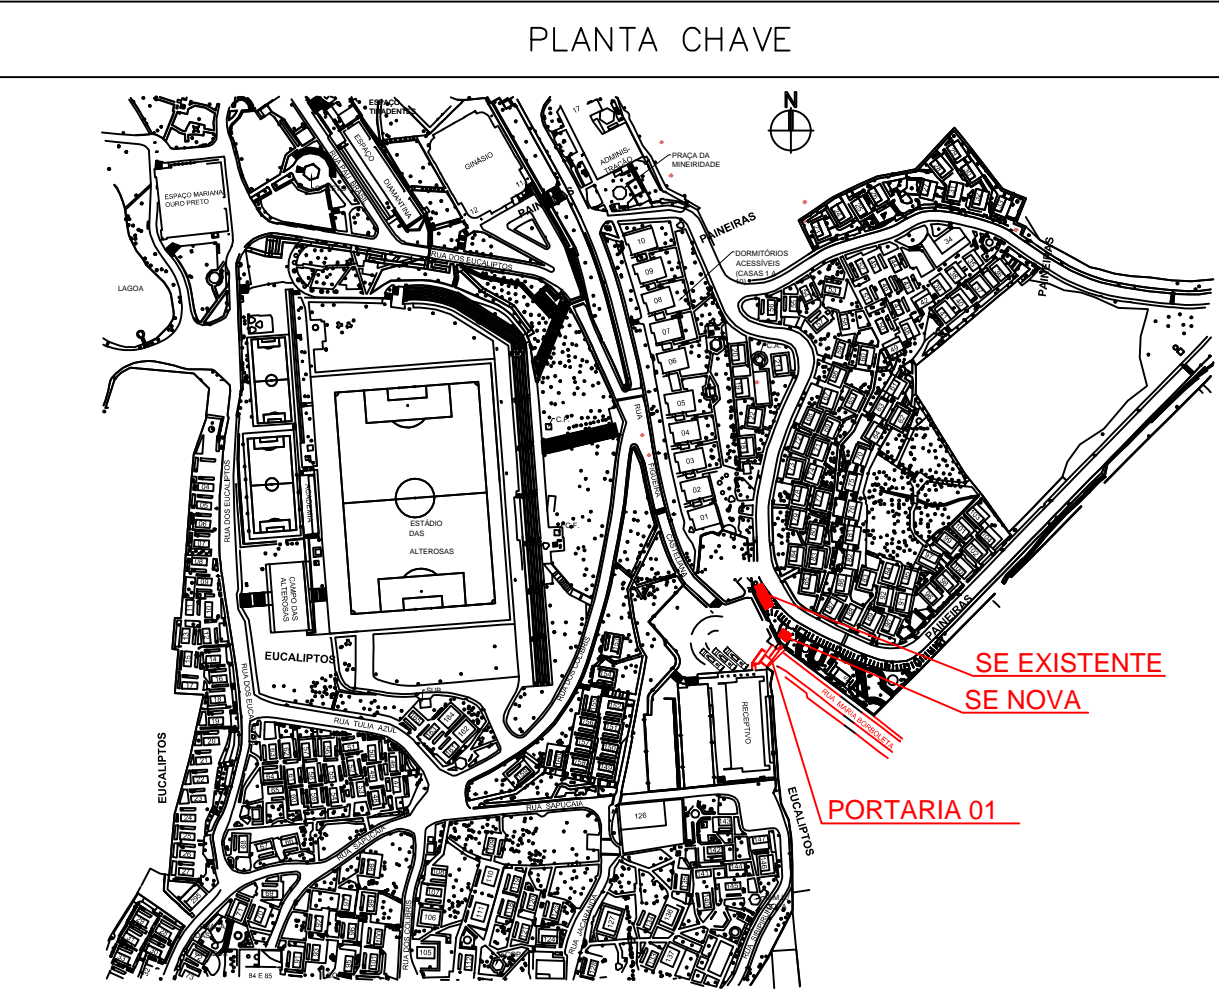

LEGENDA

- SUBESTAÇÃO NOVA - CONSTRUÇÃO NOVA
- SUBESTAÇÃO EXISTENTE - REFORMA EXTERNA

LISTA DE DEMOLIÇÕES

- DEMOLIÇÃO DO JARDIM EXISTENTE
- DEMOLIÇÃO DE PISO DE CONCRETO EXISTENTE
- DEMOLIÇÃO DE PISO EM PEDRA E CONCRETO E ESCAVAÇÃO PARA CONSTRUÇÃO DE FUNDAÇÃO
- ESCAVAÇÃO DE SOLO PARA CONSTRUÇÃO DE FUNDAÇÃO
- DEMOLIÇÃO DE PISO PARA PASSAGEM DE REDE ELÉTRICA
- DEMOLIÇÃO DE PISO E/OU ESCAVAÇÃO PARA PASSAGEM DE TUBULAÇÃO - REDE DE ESGOTO.
- LIXAMENTO DE PINTURA EXISTENTE NA PLATIBANDA

LEGENDA

- SUBSTAÇÃO NOVA - CONSTRUÇÃO NOVA
- SUBESTAÇÃO EXISTENTE - REFORMA EXTERNA

ESPECIFICAÇÕES PARA INSTALAÇÕES

PISO

- PISO CIMENTADO
PISO CIMENTADO, COM ACABAMENTO LISO.
- SÓCULO
SÓCULO COM PISO CIMENTADO, COM ACABAMENTO LISO E ALTURA DE 10CM.

PAREDES

- PINTURA
ALVENARIA COM REBOCO E PINTURA COM TINTA LÁTEX ACRÍLICA NA COR BRANCO NEVE.
- PINTURA
ALVENARIA COM CHAPISCO, REBOCO E PINTURA COM TINTA LÁTEX ACRÍLICA NA COR BRANCO NEVE.
- PINTURA
PLATIBANDA COM LIXAMENTO E APLICAÇÃO DE PINTURA COM TINTA ACRÍLICA PREMIUM NA COR CINZA CLARO.

ESQUADRIAS

- PORTÃO VENEZIANA A SER INSTALADO
PORTÃO EM ALUMÍNIO DE ABRIR TIPO VENEZIANA - 3.00X2.00M, COM ZARCÃO E PINTURA COM TINTA ESMALTE SINTÉTICO FOSCO NA COR AZUL DEL REY.
- PORTA VENEZIANA EXISTENTE A SER MANTIDA
PORTÃO EM ALUMÍNIO DE ABRIR TIPO VENEZIANA - 1.60X2.10M, COM LIXAMENTO, APLICAÇÃO DE ZARCÃO E PINTURA COM TINTA ESMALTE SINTÉTICO FOSCO NA COR AZUL DEL REY.
- PORTA VENEZIANA EXISTENTE A SER MANTIDA
PORTÃO EM ALUMÍNIO DE ABRIR TIPO VENEZIANA - 0.75X2.10M, COM LIXAMENTO, APLICAÇÃO DE ZARCÃO E PINTURA COM TINTA ESMALTE SINTÉTICO FOSCO NA COR AZUL DEL REY.
- JANELA EXISTENTE A SER MANTIDA
JANELA EM ALUMÍNIO DO TIPO VENEZIANA - 0.90X0.45M, COM LIXAMENTO, APLICAÇÃO DE ZARCÃO E PINTURA COM TINTA ESMALTE SINTÉTICO FOSCO NA COR AZUL DEL REY.
- JANELA EXISTENTE A SER MANTIDA
JANELA EM ALUMÍNIO DO TIPO VENEZIANA - 1.60X1.20M, COM LIXAMENTO, APLICAÇÃO DE ZARCÃO E PINTURA COM TINTA ESMALTE SINTÉTICO FOSCO NA COR AZUL DEL REY.

NOTAS GERAIS

- COTAS EM CENTÍMETROS
- CONFERIR MEDIDAS NO LOCAL

OBSERVAÇÕES:

-CONFERIR MEDIDAS NO LOCAL;
-NÃO UTILIZE ESCALA SOBRE PAPEL;
-EM CASO DE CONFLITO DE COTAS, PREVALECE A DO DESENHO DE MAIOR ESCALA;
-EM CASO DE DÚVIDAS, CONSULTE SEMPRE O RESPONSÁVEL TÉCNICO;
-REPRODUÇÃO TOTAL OU PARCIAL DESTES DESENHOS ESTÁ PROIBIDA; DIREITOS AUTORAIS RESERVADOS DE ACORDO COM A LEI FEDERAL 5.610 DE 19 DE FEVEREIRO DE 1996.

00	29/05/2023	EMISSIONAL INICIAL				
REVISÃO	DATA	DESCRIÇÃO				APPROVADO

SINALIZAÇÃO DE ALERTA					
SINALIZAÇÃO	FORMAS E CORES	LOCALIZAÇÃO	REPRES. PLANTA	QUANT.	
CÓDIGO: A2		SÍMBOLO: TRIANGULAR FUNDO: AMARELO PICTOGRAMA: CHAMA FAIXA TRIANGULAR: PRETA	INSTALADA NA PORTA DE ACESSO DA SUBESTAÇÃO		01
CÓDIGO: A5		SÍMBOLO: TRIANGULAR FUNDO: AMARELO PICTOGRAMA: RAIO EM COR PRETA FAIXA TRIANGULAR: PRETA	INSTALADA NA PORTA DE ACESSO DA SUBESTAÇÃO		01
SINALIZAÇÃO DE ALERTA					
SINALIZAÇÃO	FORMAS E CORES	LOCALIZAÇÃO	REPRES. PLANTA	QUANT.	
CÓDIGO: P3		SÍMBOLO: CIRCULAR FUNDO: BRANCO PICTOGRAMA: BALDE SOBRE O FOGO EM COR PRETA FAIXA CIRCULAR E BARRA DIAMETRAL: COR VERMELHA	INSTALADA NAS PORTAS DE ACESSO DO GRUPO GERADOR E SUBESTAÇÃO		01
EQUIPAMENTOS DE COMBATE A INCÊNDIOS					
SINALIZAÇÃO	FORMAS E CORES	LOCALIZAÇÃO	REPRES. PLANTA	QUANT.	
CÓDIGO: E5		SÍMBOLO: QUADRADO FUNDO: VERMELHO PICTOGRAMA: FOTOLUMINESCENTE EM COR BRANCA	ACIMA DOS EXTINTORES COMENTÁRIO		01
CÓDIGO: E12		SÍMBOLO: QUADRADO FUNDO: VERMELHO PICTOGRAMA: BORDA AMARELA DE 0,15m DE LARGURA	NO PISO LOGO ABAIXO DOS EQUIPAMENTOS DE COMBATE A INCÊNDIO		01
LEGENDA PSICP					
SÍMBOLO	ESPECIFICAÇÃO			QUANTIDADE	
	ABRIGO EXTERNO PARA EXTINTOR EM CHAPA GALVANIZADA			01	
	EXTINTOR DE PÓ QUÍMICO TIPO 3A:20B:C			01	