




CONTENÇÃO TRECHO V – SEÇÃO NA EST. 4+8.00 (EIXO DA CONT.)  
ESC.1:75

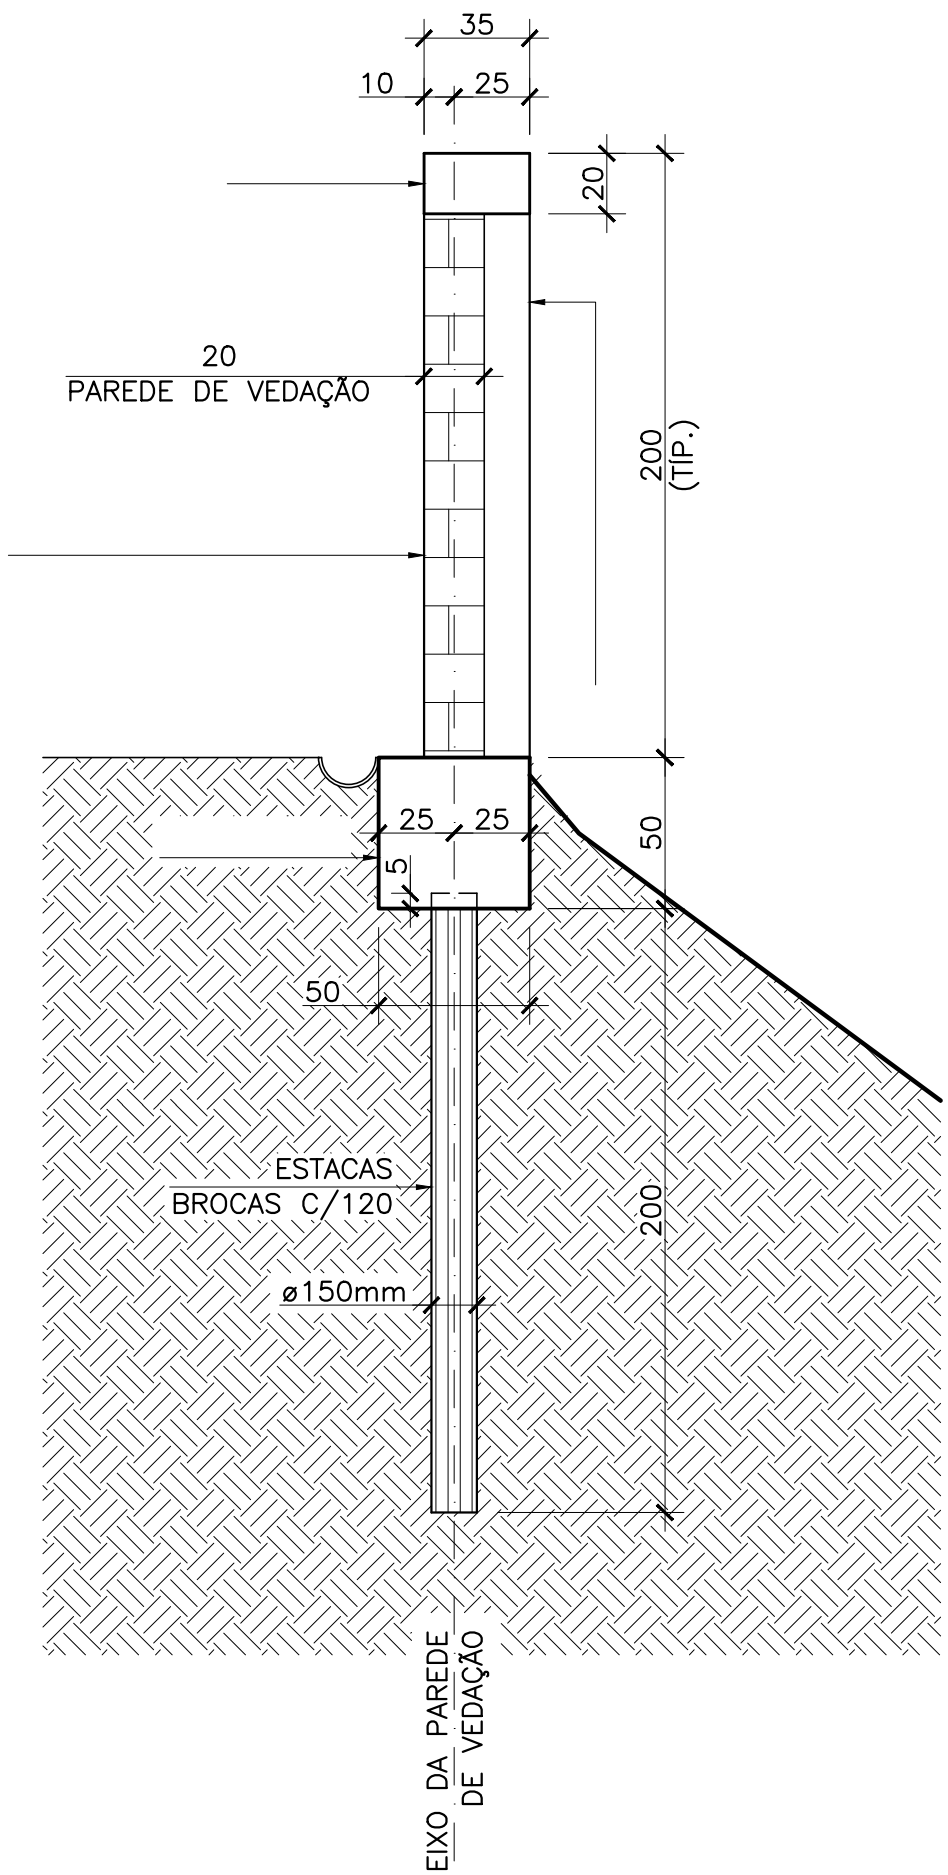


TRECHOS I e VI – SEÇÃO TÍPICA  
MURO DE DIVISA  
ESC.1:25

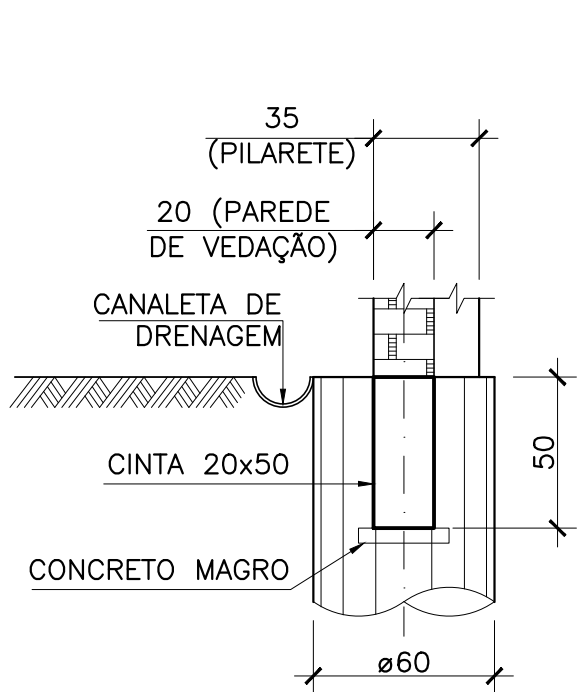


DETALHE 1  
ESC.1:25

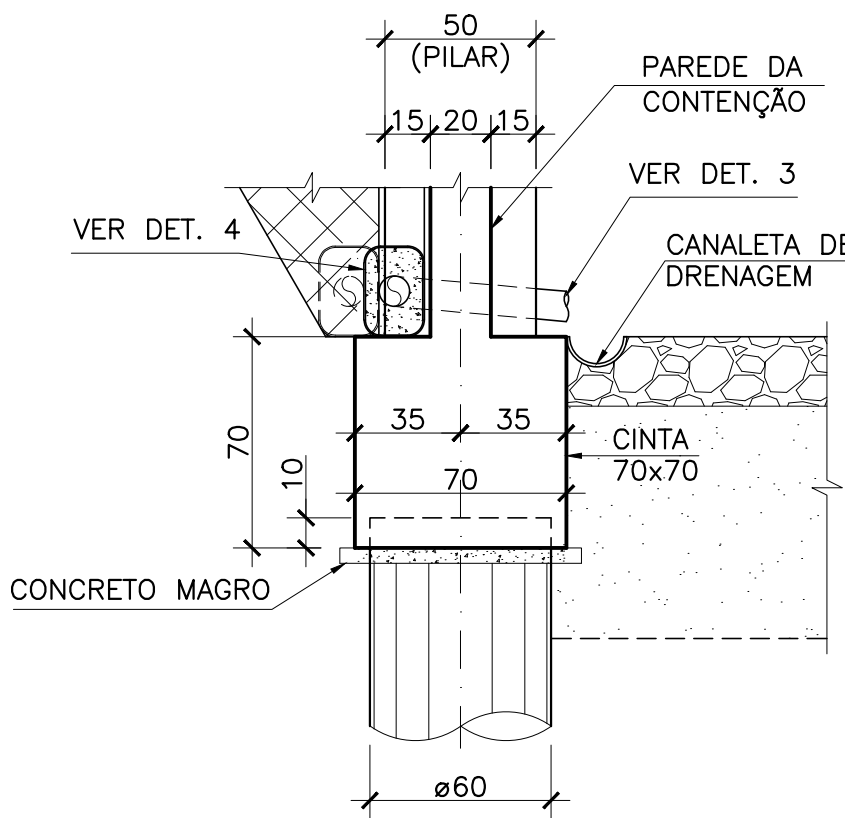

DETALHE 2  
ESC.1:25

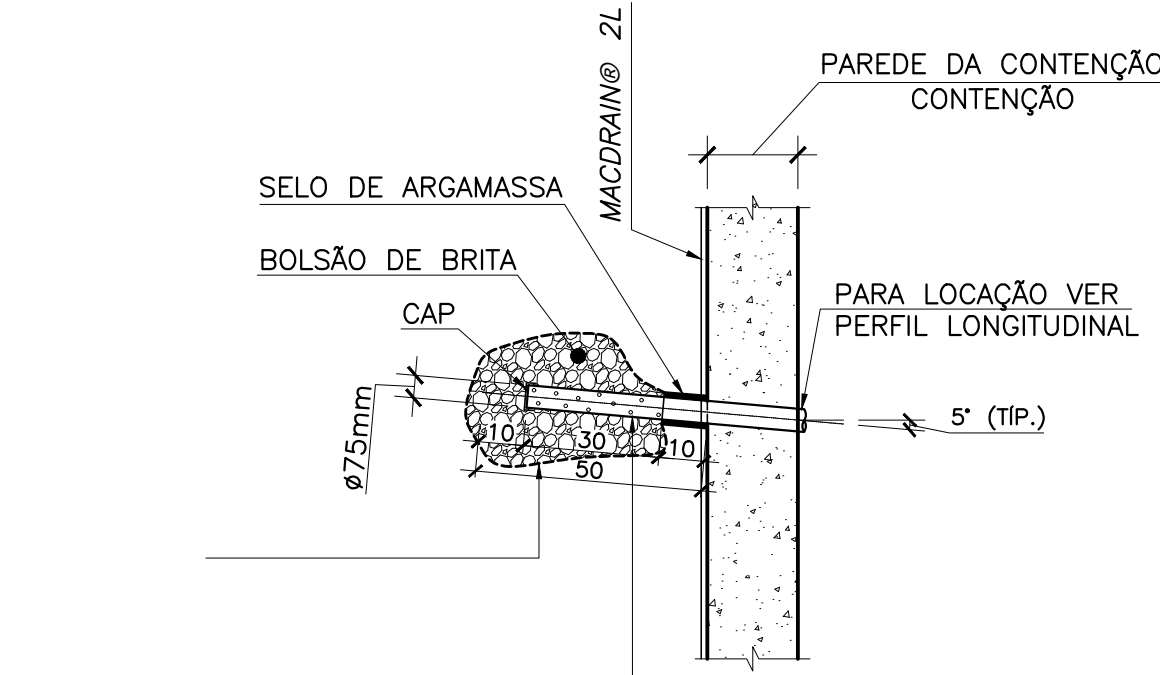

DETALHE 3 (TÍP.)  
ESC. 1:25

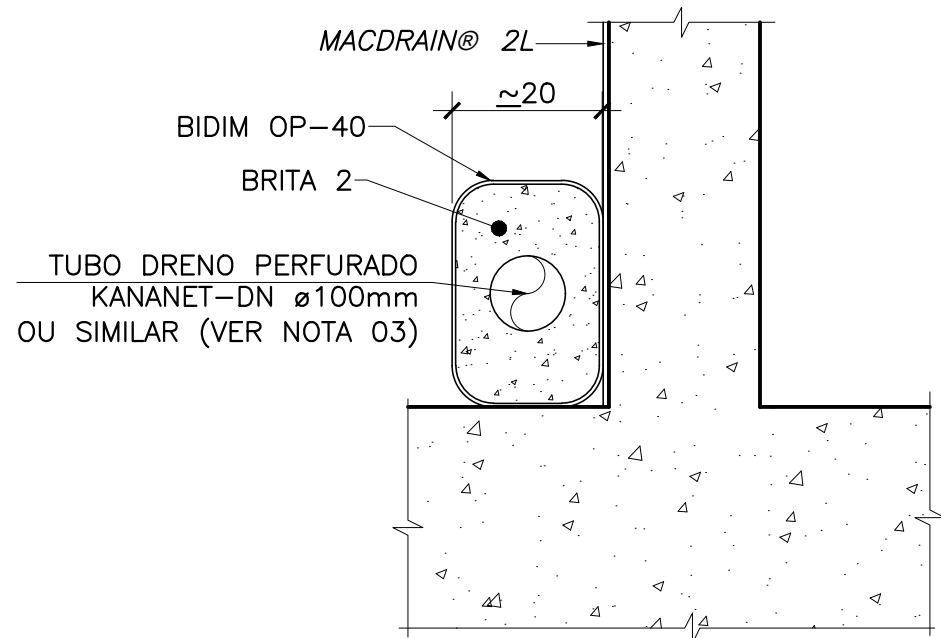

DETALHE 4  
S./ESC.

- NOTAS
- 1 – MEDIDAS EM CENTÍMETRO, ELEVAÇÕES E COORDENADAS EM METRO, EXCETO ONDE INDICADO.
  - 2 – PARA DEMAIS NOTAS VER FOLHA 01.
  - 3 – PROVIDENCIAR RACIONAL INTERLIGAÇÃO DAS CANALETAS E TUBULAÇÕES INTERNAS DE DRENAGENS COM A REDE DE DRENAGEM DA CONTENÇÃO.
  - 4 – TRABALHAR ESTE DESENHO EM CONJUNTO COM A FOLHA 04.

REV.	DATA	APRÓV.	DESCRIÇÃO
0	15/09/23	AM	EMISSÃO INICIAL
1	26/09/23	LAG	ATENDIMENTO COMENTÁRIOS

		REPRESENTANTES:
DIRETORIA RESPONSÁVEL:		RICARDO DE OLIVEIRA GERENTE EXECUTIVO DE ENGENHARIA E INFRAESTRUTURA
UNIDADE VENDA NOVA		RESPONSÁVEIS TÉCNICOS:
PROJETO MURO DE CONTENÇÃO RUA LUZIA SALOMÃO ETAPA PROJETO EXECUTIVO		GLAUCO ANTÔNIO MELO OLIVEIRA CREA-MG 88.997/0
CONTEÚDO SEÇÕES TRANSVERSAIS E DETALHES PARTE 2 - FORMA		FOLHA: 05/10 DATA: 26/09/2023