



SEM ESCALA

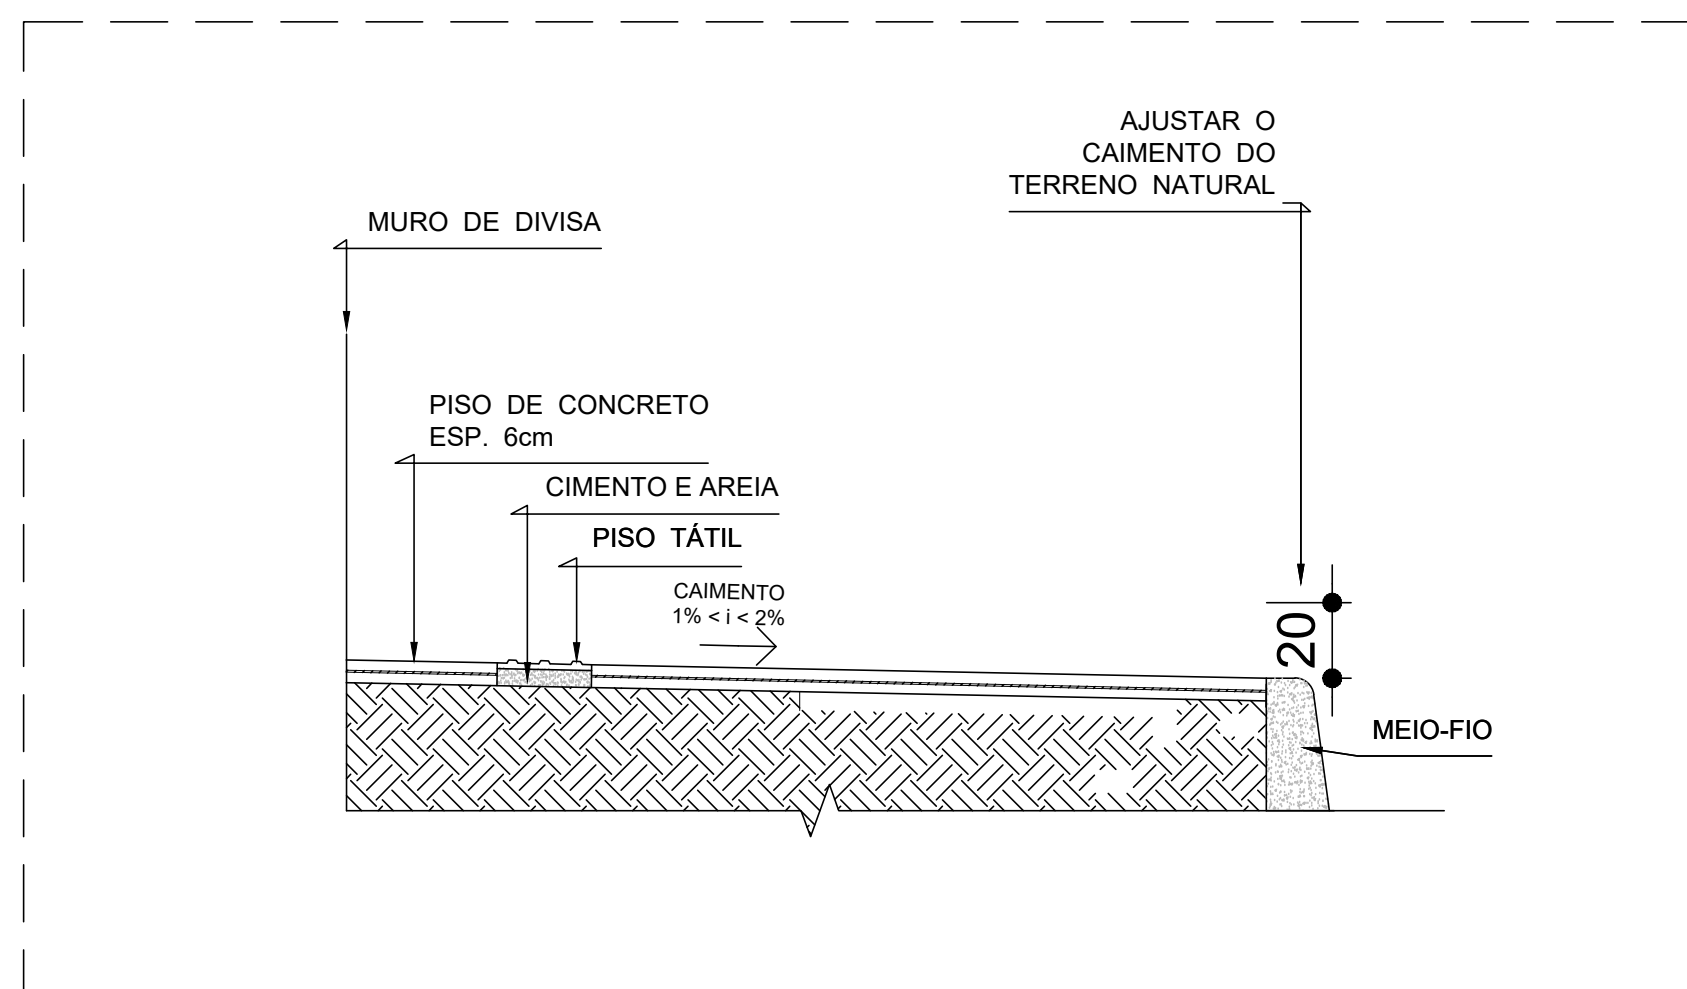


CORTE TRANSVERSAL DO PASSEIO

SEM ESCALA

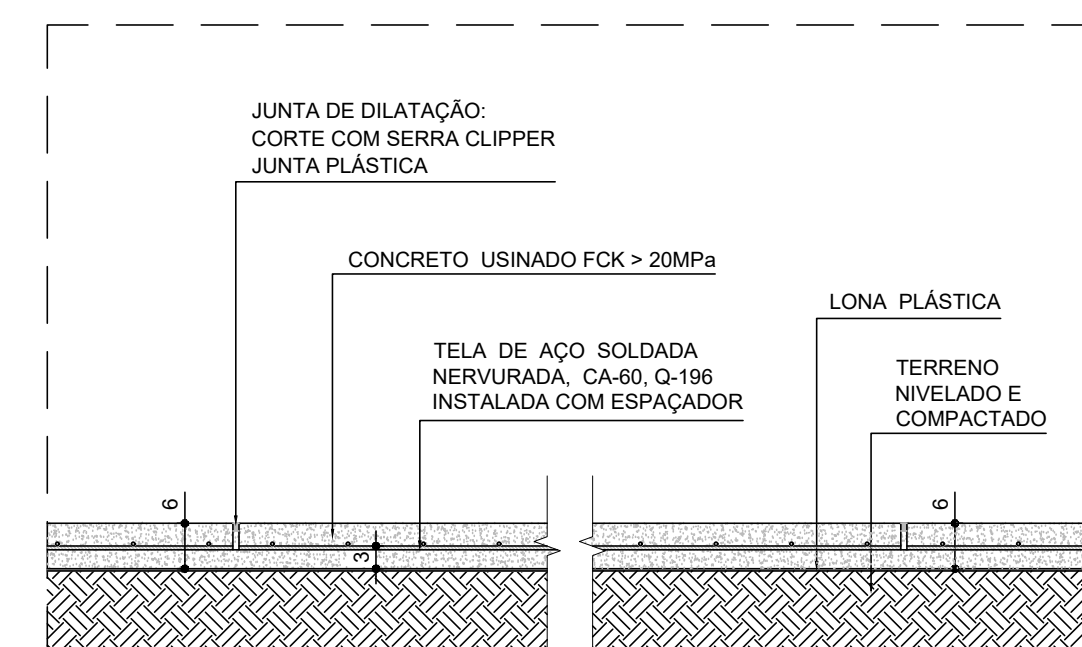


PISO DE CONCRETO CORTE LONGITUDINAL

SEM ESCALA

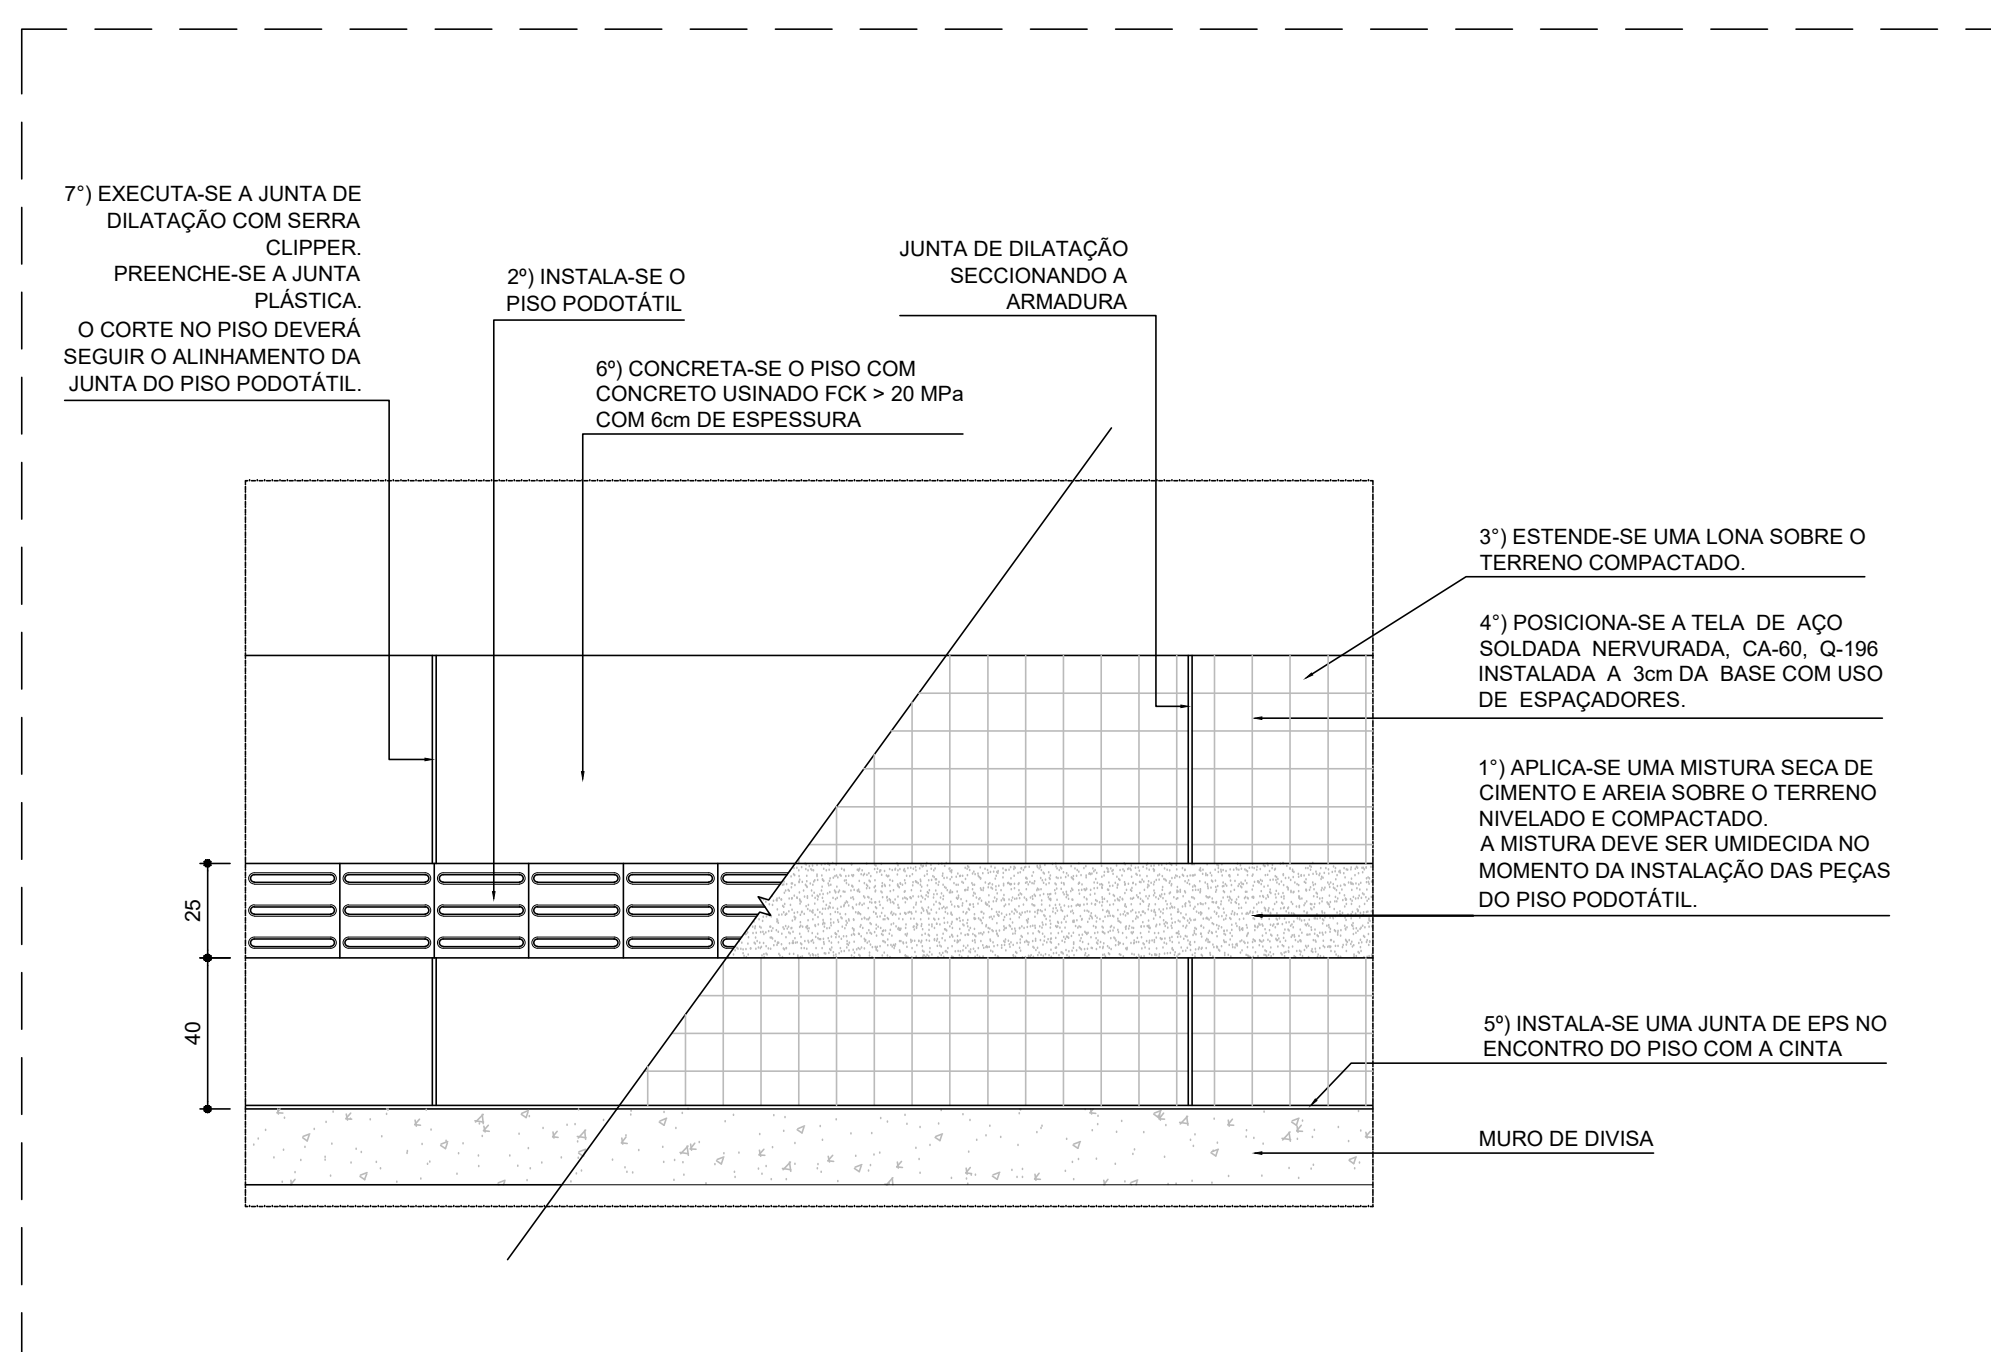


SEQUÊNCIA EXECUTIVA PLANTA DO PISO DE CONCRETO

SEM ESCALA

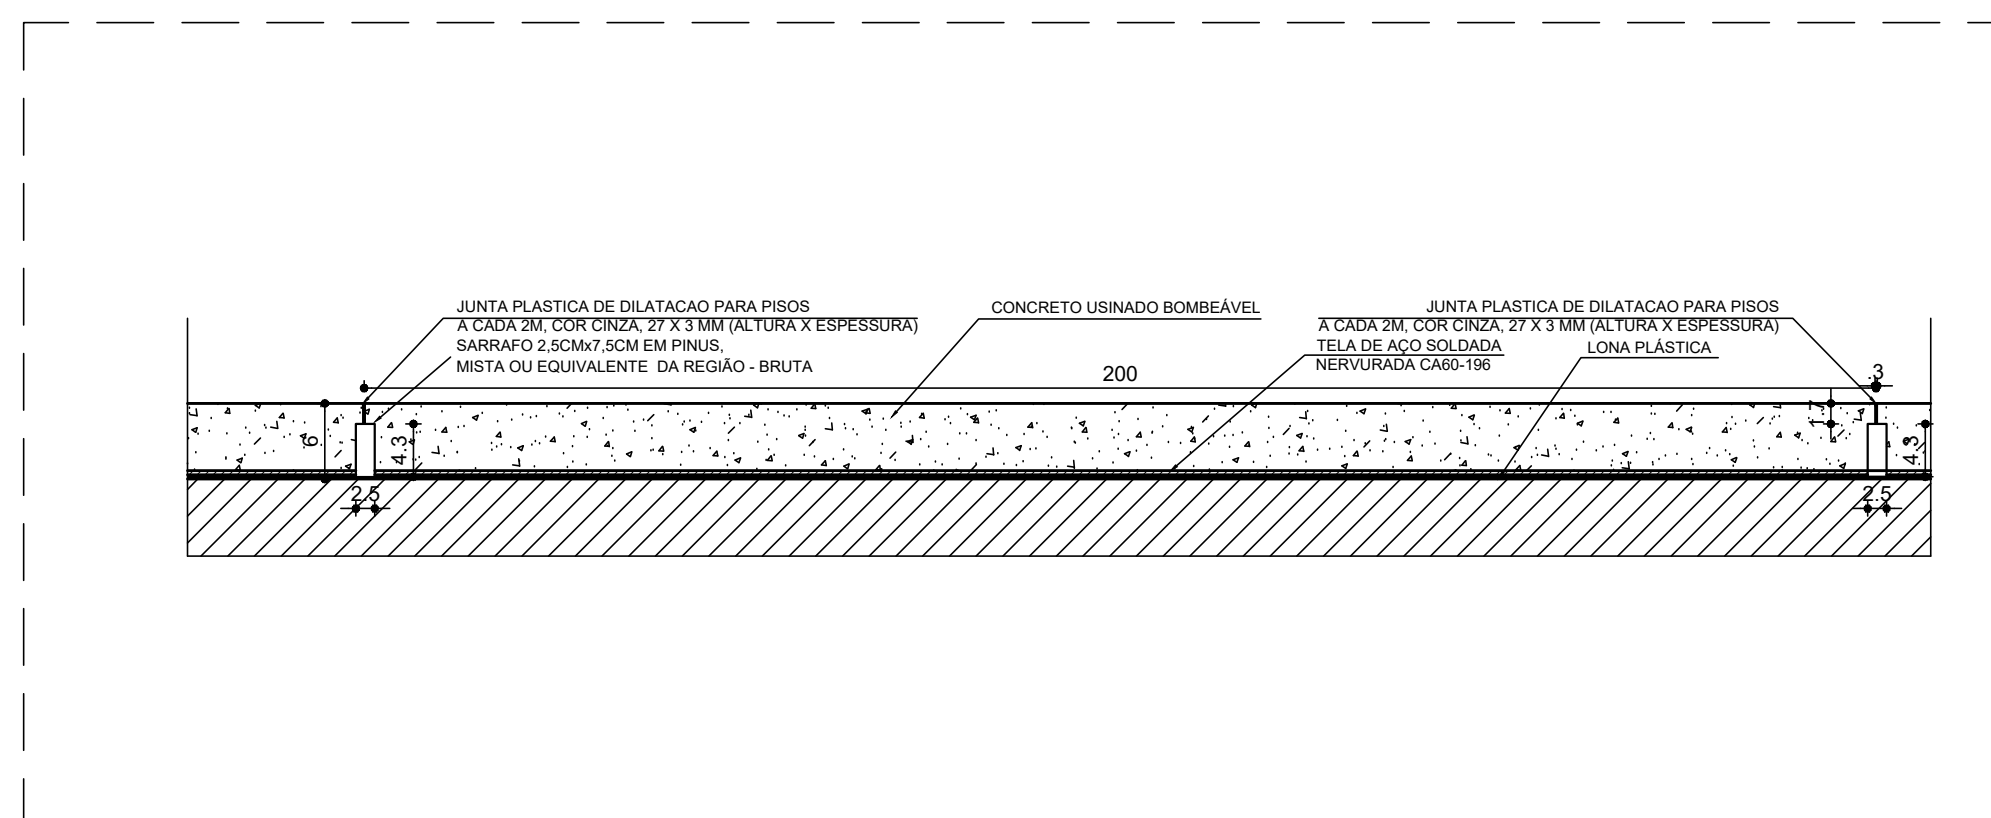


DETALHE : BASE PARA O PISO
E CONTRAPISO DO PASSEIO

SEM ESCALA

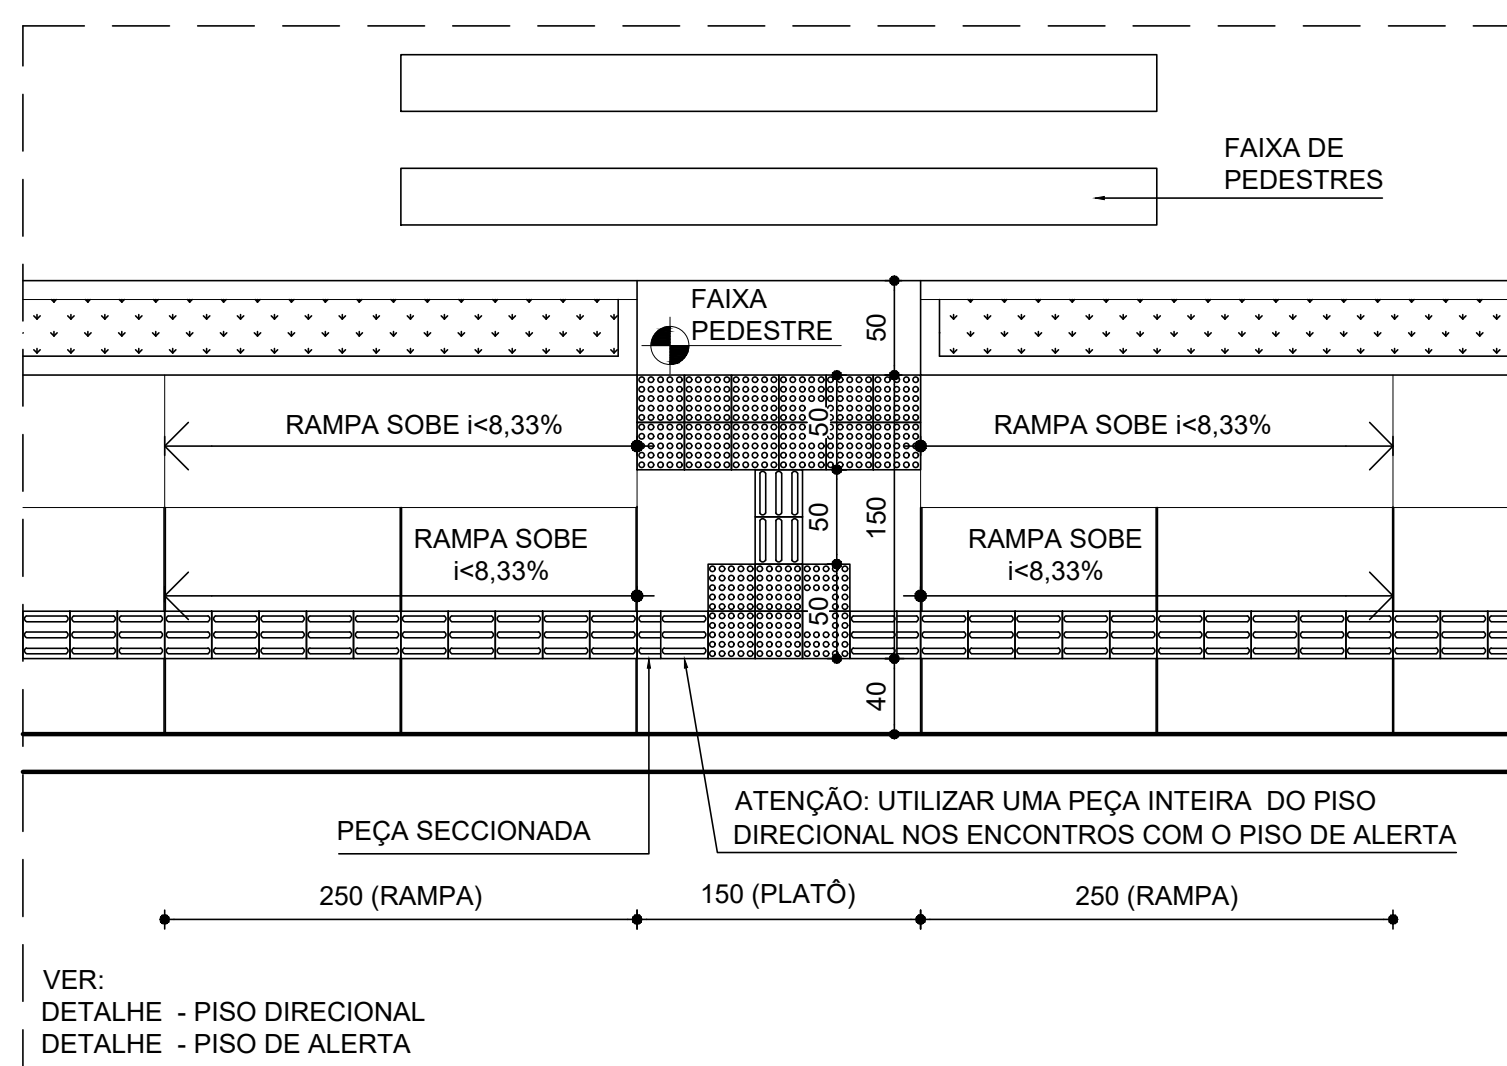


DETALHE : REBAIXO DA TRAVESSIA DE PEDESTRES


SEM ESCALA

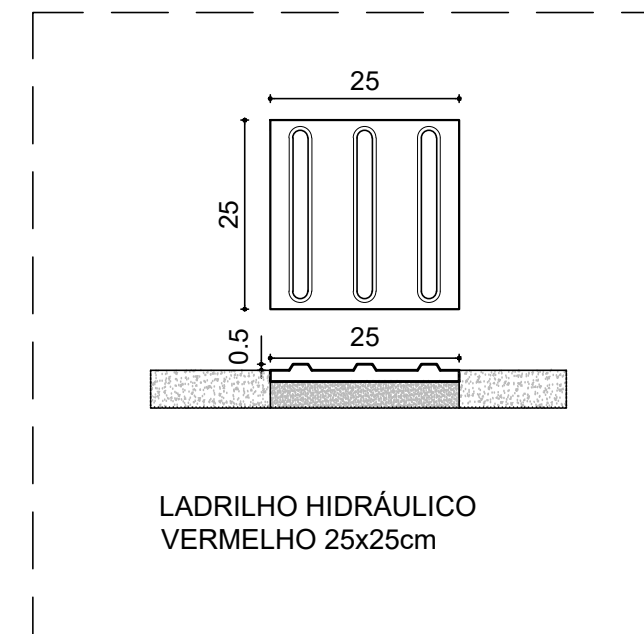

LADRILHO HIDRÁULICO
VERMELHO 25x25cm

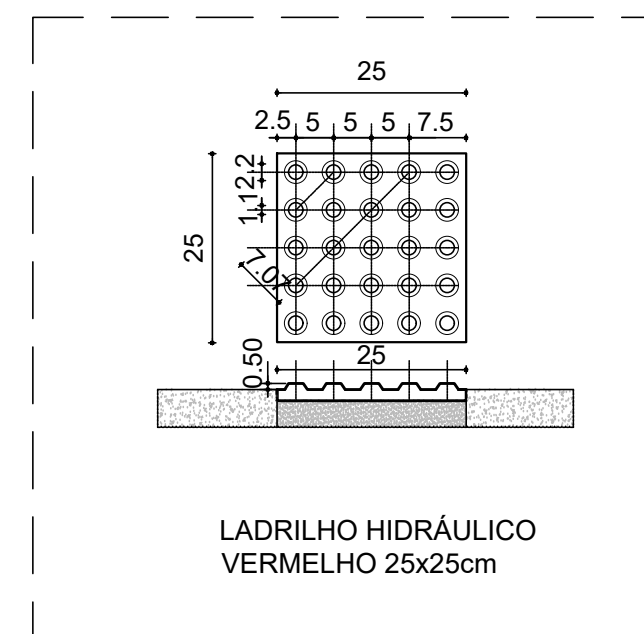

LADRILHO HIDRÁULICO
VERMELHO 25x25cm

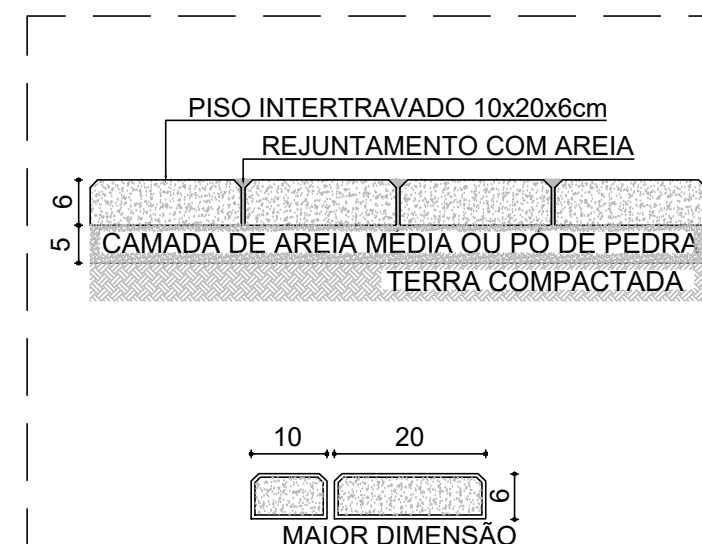

BLOCO INTERTRAVADO,
PRÉ-MOLDADO DE CONCRETO,
DIMENSÕES 10x20x6cm,
COR CINZA, fck=35MPa
BLOCO COM ALTURA DE 6cm
PARA TRÂNSITO DE PEDESTRES

METODOLOGIA EXECUTIVA:

O PISO INTERTRAVADO É MONTADO POR PEÇAS DE CONCRETO EM FORMATO RETANGULAR.

OS BLOCOS DE CONCRETO DEVEM ESTAR EM CONFORMIDADE COM AS NORMAS BRASILEIRAS NBR-9780 E NBR-9781, SEM APRESENTAR FISSURAS, VAZIOS, BORDAS QUEBRADAS OU REBARBAS, DEVEM TER CANTOS E COR UNIFORME, COM PIGMENTOS QUE RESISTAM À ALCALINIDADE DO CIMENTO, À EXPOSIÇÃO AOS RAIOS SOLARES E ÀS INTEMPÉRIES.

O TERRENO DEVERÁ SER NIVELADO E AFILOADO, COM COMPACTADOR TIPO "SAPO". REMOVENDO TRONCOS E RAÍZES

OS BLOCOS DE CONCRETO DEVERÃO SER
ASSERTADOS SOBRE UMA CAMADA DE
AREIA MÉDIA, ESPARRAMADA E SARAFEADA,
SEM SER COMPACTADA COM ESPESSURA
UNIFORME DE 5,0cm EM TODA A ÁREA.

O CORTE DAS PEÇAS DEVERÁ SER EXECUTADO COM SERRA CIRCULAR, MUNIDA DE DISCO ABRASIVO.

AS JUNTAS DEVERÃO SER REGulares, COM
ESPESSURA DE APROXIMADAMENTE 3,0mm,
FEITAS COM ESPAÇADORES E MANTIDAS
POR LINHAS LONGITUDINAIS E
TRANSVERSAIS ESTICADAS.

AS PEÇAS TRINCADAS DEVERÃO SER SUBSTITUÍDAS.


APÓS O ASSENTAMENTO, PROCEDER A
COMPACTAÇÃO INICIAL COM
VIBROCOMPACTADOR DE PLACA, PELO
MENOS 2 VEZES E EM DIREÇÕES OPOSTAS,
COM SOBREPOSIÇÃO DE PERCURSOS.

FAZER O REJUNTAMENTO DAS PEÇAS COM AREIA FINA (GRÃOS MENORES DO QUE 2,5mm), BEM SECA E SEM IMPUREZAS, ESPALHADA SOBRE OS BLOCOS DE CONCRETO NUMA CAMADA FINA, UTILIZANDO UMA VASSOURA ATÉ PREENCHER COMPLETAMENTE AS JUNTAS.

REALIZAR NOVAMENTE E COMPACTAÇÃO,
COM PLEO MENOS 4 PASSADAS EM
DIVERSAS DIREÇÕES.

PISO INTERTRAVADO CORTE ESQUEMÁTICO

SEM ESCALA

TABELA DE REVISÕES			
00	04/04/25	EMISSÃO INICIAL	DESIREE
REVISÃO	DATA	DESCRIÇÃO	DESENHO
			REPRESENTANTES: RICARDO DE OLIVEIRA <small>GERENTE EXECUTIVO DE ENGENHARIA E INFRAESTRUTURA</small>
			RESPONSÁVEIS TÉCNICOS: DÉBORA ALINE DE OLIVEIRA <small>ARQUITETA URBANISTA CAU_A78542</small>
DIRETORIA RESPONSÁVEL :			
<div> <div>UNIDADE SESC VENDA NOVA</div> <div> <div> <div>PROJETO</div> <div>PROJETO PASSEIO</div> <div>ETAPA BÁSICO</div> <div> <div>24_006001-00551-CBT-PE-ARQ-PASSEIO-PJ-0000_R00.dwg</div> <div>ARQUIVO</div> </div> </div> </div> </div>			
CONTEÚDO		FOILHA:	DATA:
PASSEIO RUA LUZIA SALOMÃO - SESC VENDA NOVA		02/03	25/11/2024