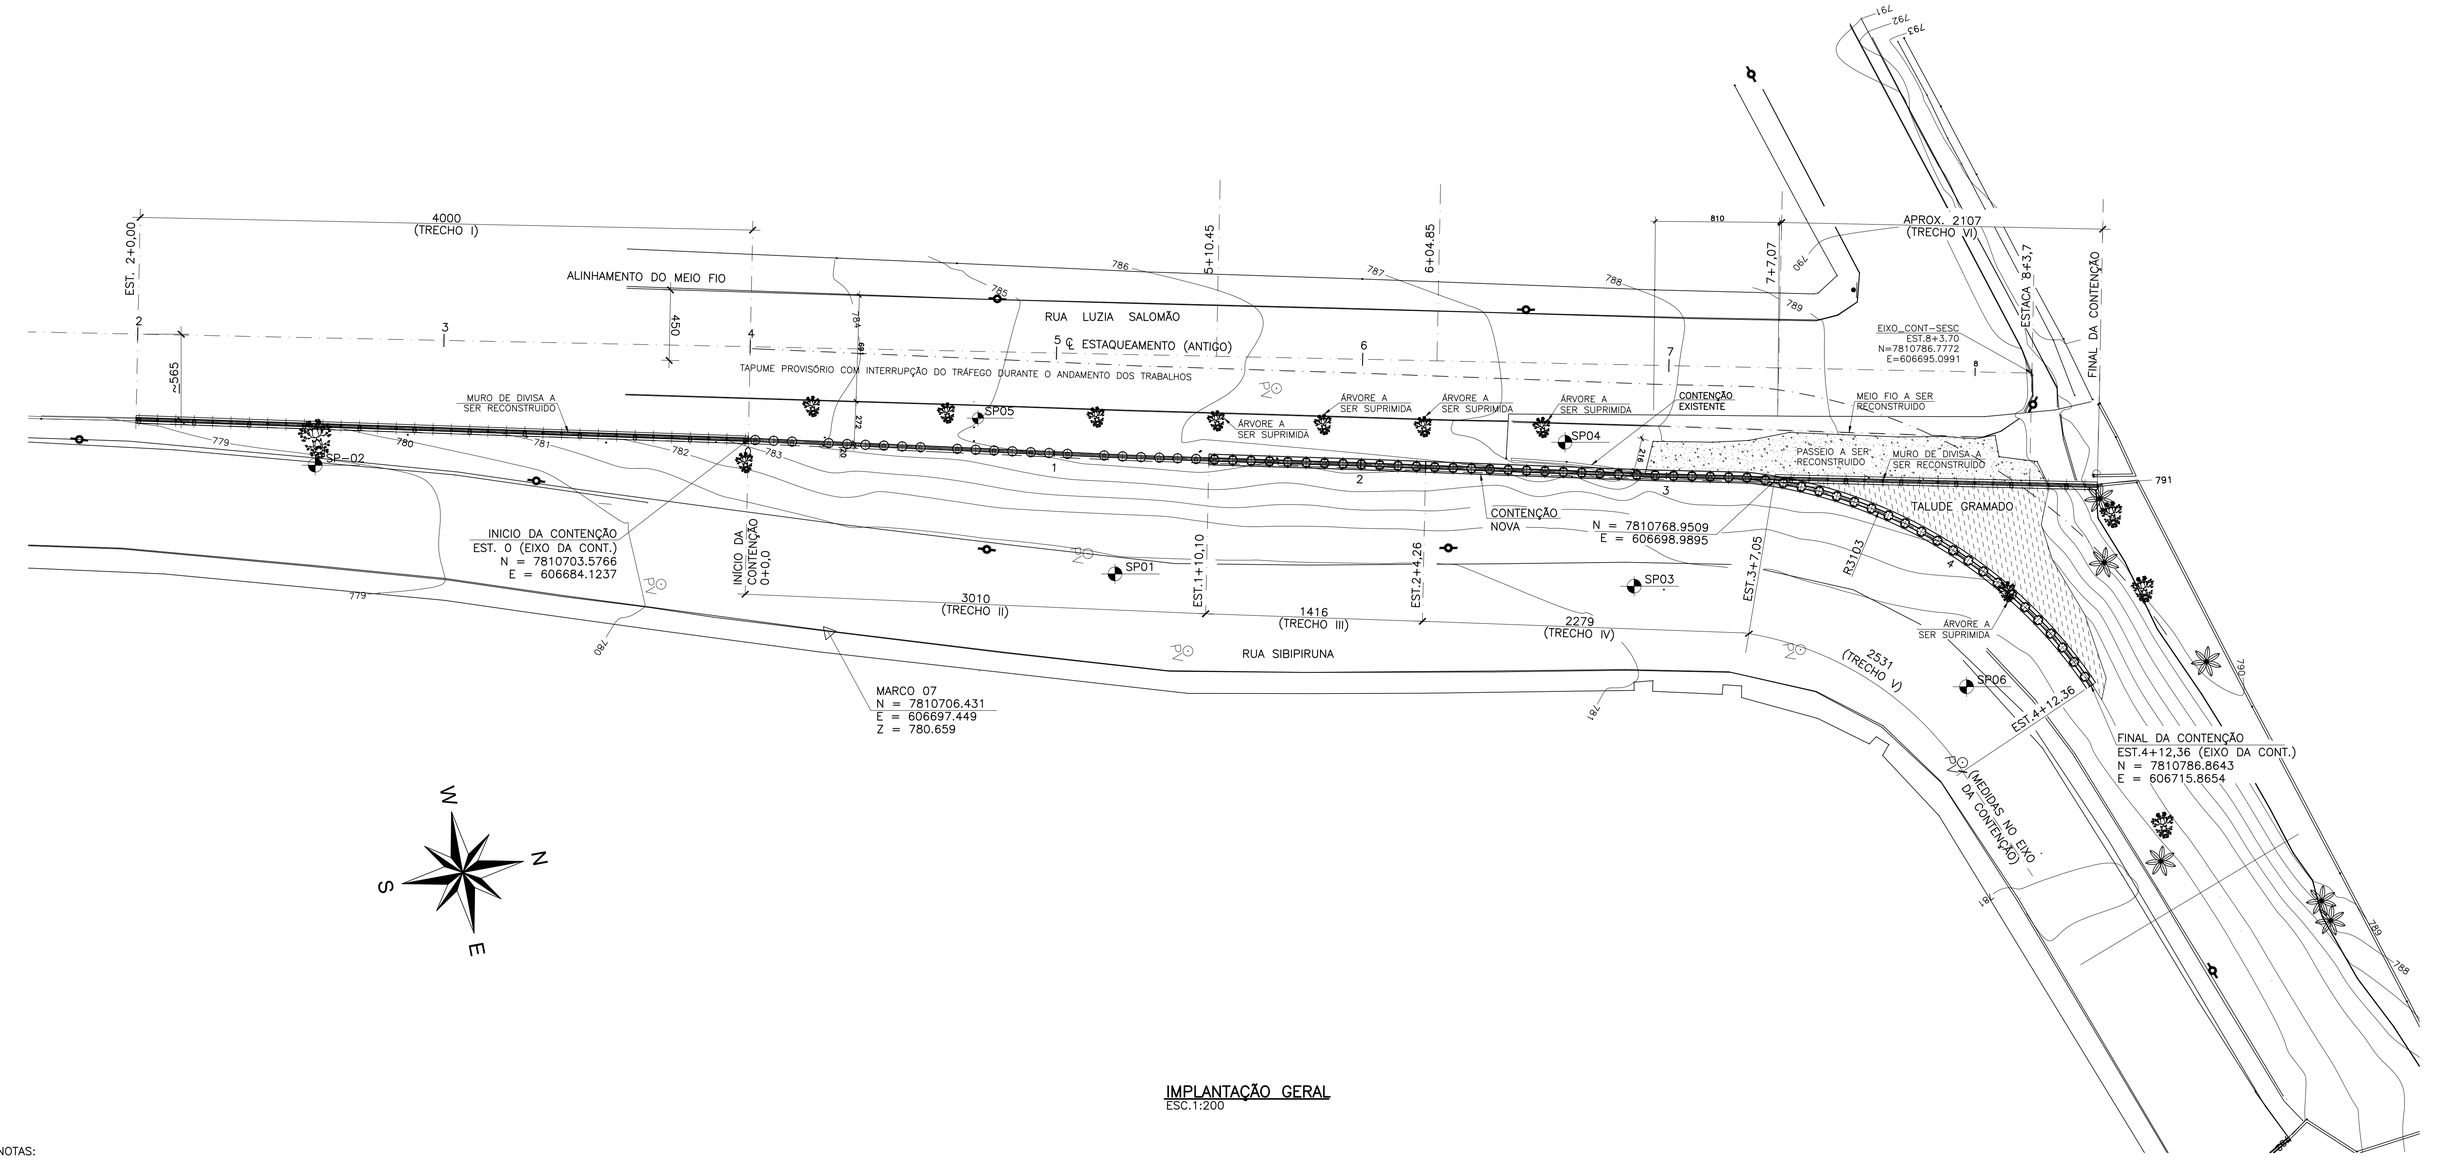

IMPLANTAÇÃO GERAL
ESC.1:200

NOTAS:

1 – MEDIDAS EM CENTÍMETRO, ELEVAÇÕES E COORDENADAS EM METRO, EXCETO ONDE INDICADO.
2 – CONCRETO ESTRUTURAL:
CLASSE DE AGRESSIVIDADE II; CONSUMO MÍNIMO DE CIMENTO = 320 kg/m3
fck ≥ 30,0MPa, Ecs ≥ 26,8GPa e FATOR A/C ≤ 0,55.
CONCRETO DE REGULARIZAÇÃO fck > 9,0MPa.
3 – PREVER CAPTAÇÃO ADEQUADA DAS ÁGUAS PLUVIAIS PROVENIENTE DOS DRENOS AO LONGO DE TODA A ESTRUTURA.
4 – PREVER TAPAMENTO PROVISÓRIO COM TAPUMES, E INTERRUPÇÃO DO TRAFEGO DURANTE A EXECUÇÃO DOS TRABALHOS DE ESCAVAÇÃO E REATERROS.
5 – ESTACAS DO TIPO HELICE CONTINUA DIAMETRO 600mm.
6 – AS REDES DE UTILIDADE PÚBLICA, NÃO IDENTIFICADAS NA FASE DE CADASTRO, PORVENTURA INTERFERENTES COM O PROJETO, DEVERÃO SER REMANEJADAS, A CRITÉRIO DA FISCALIZAÇÃO.
7 – AS SOLUÇÕES ESTRUTURAIS FORAM INSERIDAS EM RELAÇÃO AO PROJETO GEOMETRICO.
8 – ESPECIAL CUIDADO DEVERÁ SER ADOTADO NO PREPARO, CONTROLE, RECEBIMENTO, TRANSPORTE, LANÇAMENTO, ADENSAMENTO E CURA DO CONCRETO.
9 – AS ESTACAS E4, E11 E E19 NÃO SERÃO EXECUTADAS PARA QUE SEJA PRESERVADA AS ÁRVORES PRÓXIMAS A ELAS NO PASSEIO.

REV.	DATA	APROV.	DESCRIÇÃO
0	15/09/23	GAM	EMISÃO INICIAL
1	26/09/23	LAG	ATENDIMENTO COMENTÁRIOS

Sesc

REPRESENTANTES:
Ricardo de Oliveira
Assinado de forma digital por Ricardo de Oliveira
Dados: 2025.05.06 14:58:40 -03'00'
RICARDO DE OLIVEIRA
GERENTE EXECUTIVO DE ENGENHARIA E INFRAESTRUTURA

DIRETORIA RESPONSÁVEL :

RESPONSÁVEIS TÉCNICOS:
GLAUCO ANTÔNIO MELO OLIVEIRA
CREA-MG 86.997/D
GLAUCO ANTONIO MELO OLIVEIRA:03998721673
Assinado de forma digital por GLAUCO ANTONIO MELO OLIVEIRA:03998721673
DN: c=BR, o=ICP-Brasil, ou=AC SOLUTI Multipla v5, ou=28204106000126, ou=Videoconferencia, cn=GLAUCO ANTONIO MELO OLIVEIRA:03998721673
Dados: 2025.04.30 10:50:09 -03'00'

UNIDADE: SESC VENDA NOVA

PROJETO
MURO DE CONTENÇÃO RUA LUZIA SALOMÃO
ETAPA PROJETO EXECUTIVO
ARQUIVO EPG-653-ES-DE-001_01.dwg

CONTEÚDO
IMPLANTAÇÃO GERAL FORMA

FOLHA: 01/10
DATA: 26/09/2023

FORMATO A1 - INTERNO: 806 x 574 mm.
EXTERNO: 841 x 594 mm.