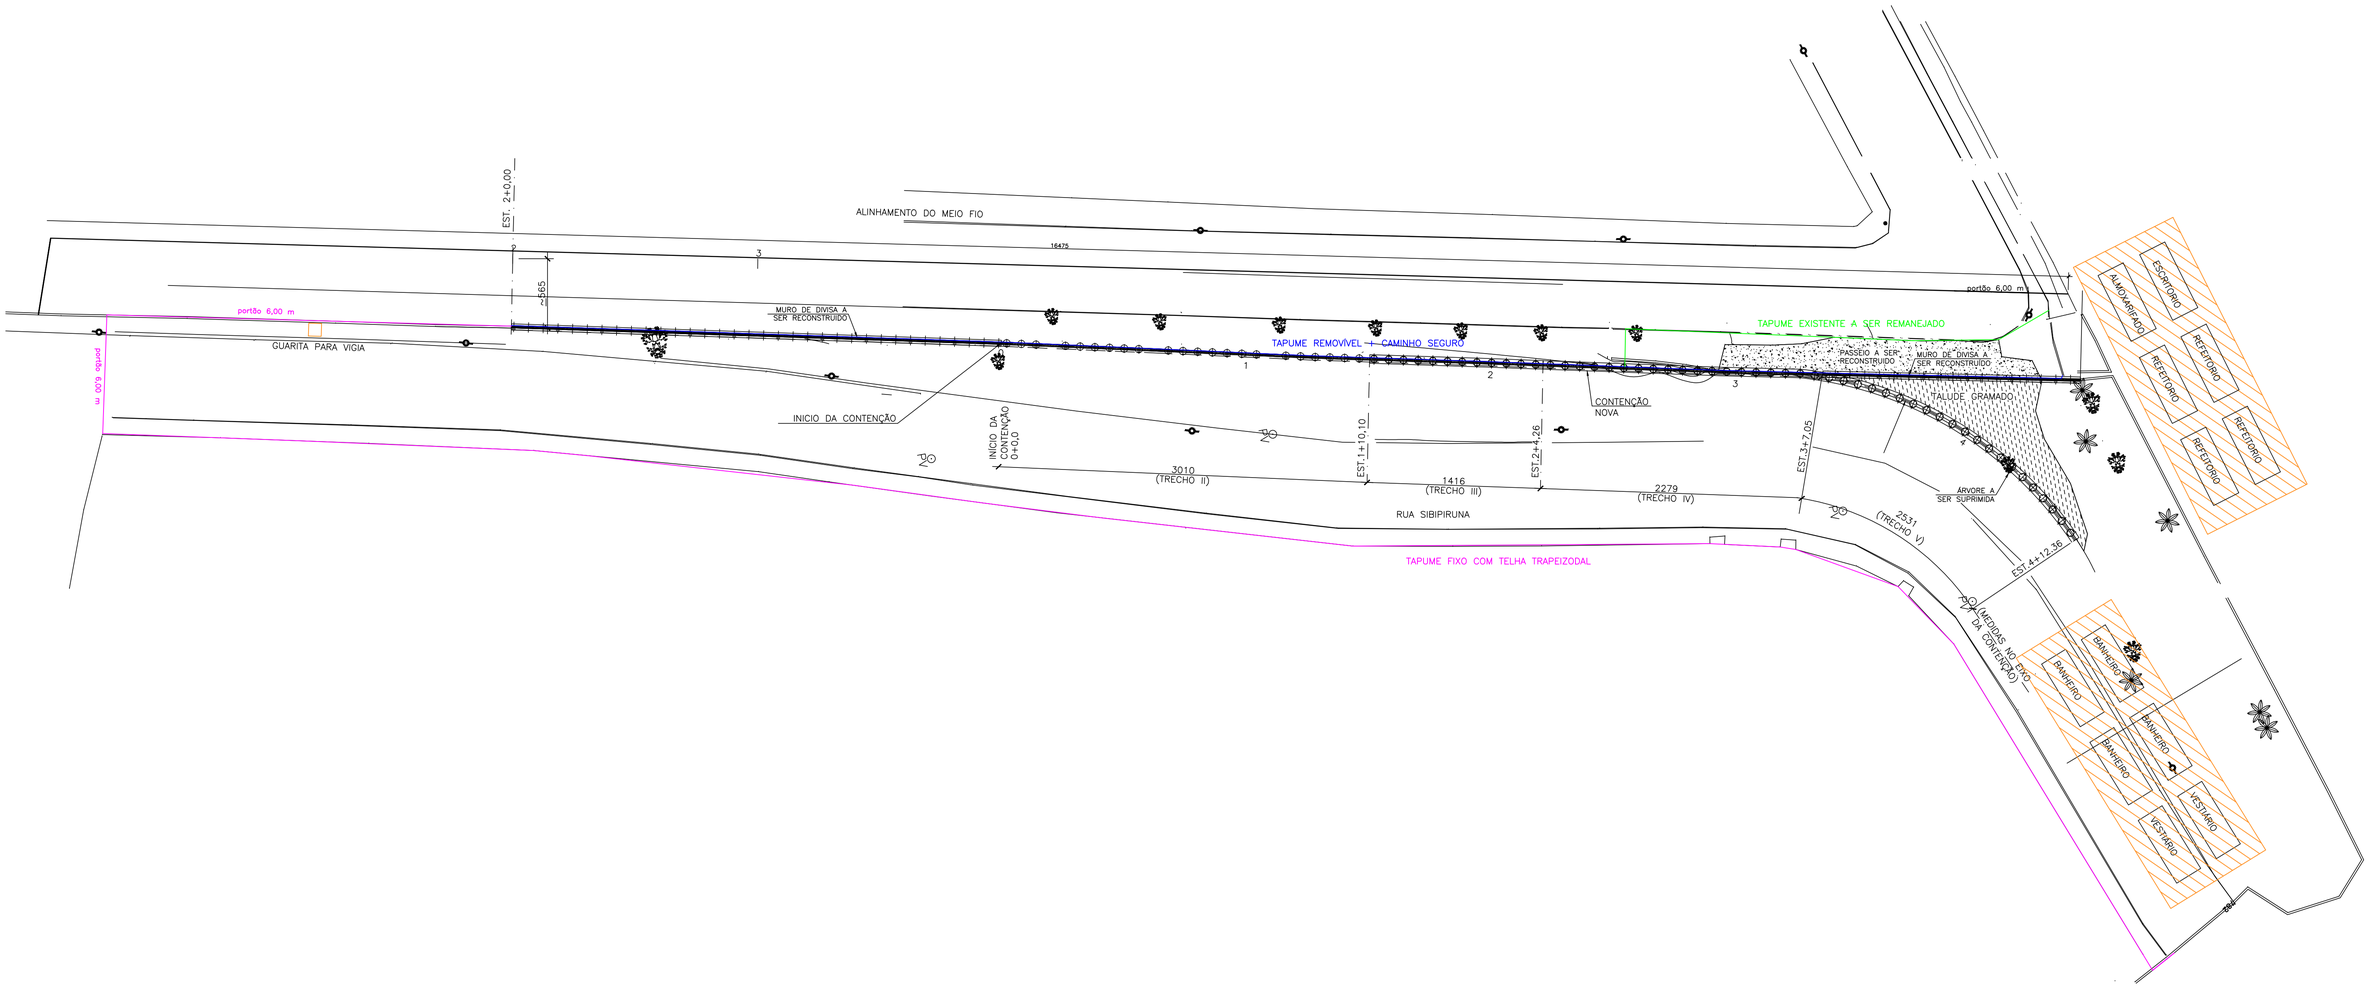

CANTEIRO DE OBRA
SEM ESCALA

NOTAS:

1 – TAPUME EXISTENTE A SER REMANEJADO INDICADO EM VERDE
2 – TAPUME FIXO A SER CONSTRUÍDO INDICADO EM ROSA (MAGENTA)
3 – TAPUME MÓVEL INDICADO EM AZUL ESCURO
4 – CANTEIRO DE OBRAS – LOCAL DE CONTAINERS SUGESTIVO
DEVERÁ SER DEFINIDO EM REUNIÃO DE KICK OFF O LOCAL INDICADO PARA CANTEIRO COM APROVAÇÃO DA FISALIZAÇÃO.

REV.	DATA	DESCRIÇÃO
0	12/03/2025	EMISÃO INICIAL

Sesc

REPRESENTANTES:
Ricardo de Oliveira
Assinado de forma digital por Ricardo de Oliveira Dados: 2025.05.06 14:56:26 -03'00'
RICARDO DE OLIVEIRA
GERENTE EXECUTIVO DE ENGENHARIA E INFRAESTRUTURA

DIRETORIA RESPONSÁVEL :

RESPONSÁVEIS TÉCNICOS:
Jeferson Antônio Marçal
Assinado de forma digital por Jeferson Antônio Marçal Dados: 2025.05.06 09:03:54 -03'00'
JEFERSON ANTÔNIO MARÇAL
CREA-MG 173284/D

UNIDADE: SESC VENDA NOVA

PROJETO
MURO DE CONTENÇÃO RUA LUZIA SALOMÃO
ETAPA PROJETO EXECUTIVO
ARQUIVO 23_006001_00425-VEN-PE-CANT-PJ-0001-R00.dwg

CONTEÚDO
CANTEIRO DE OBRAS E TAPUME

FOLHA: 01/01
DATA: 12/03/2025

FORMATO A1 - INTERNO: 806 x 574 mm.
EXTERNO: 841 x 594 mm.