



CORTE BB
ESCALA 1/25




VISTA 2

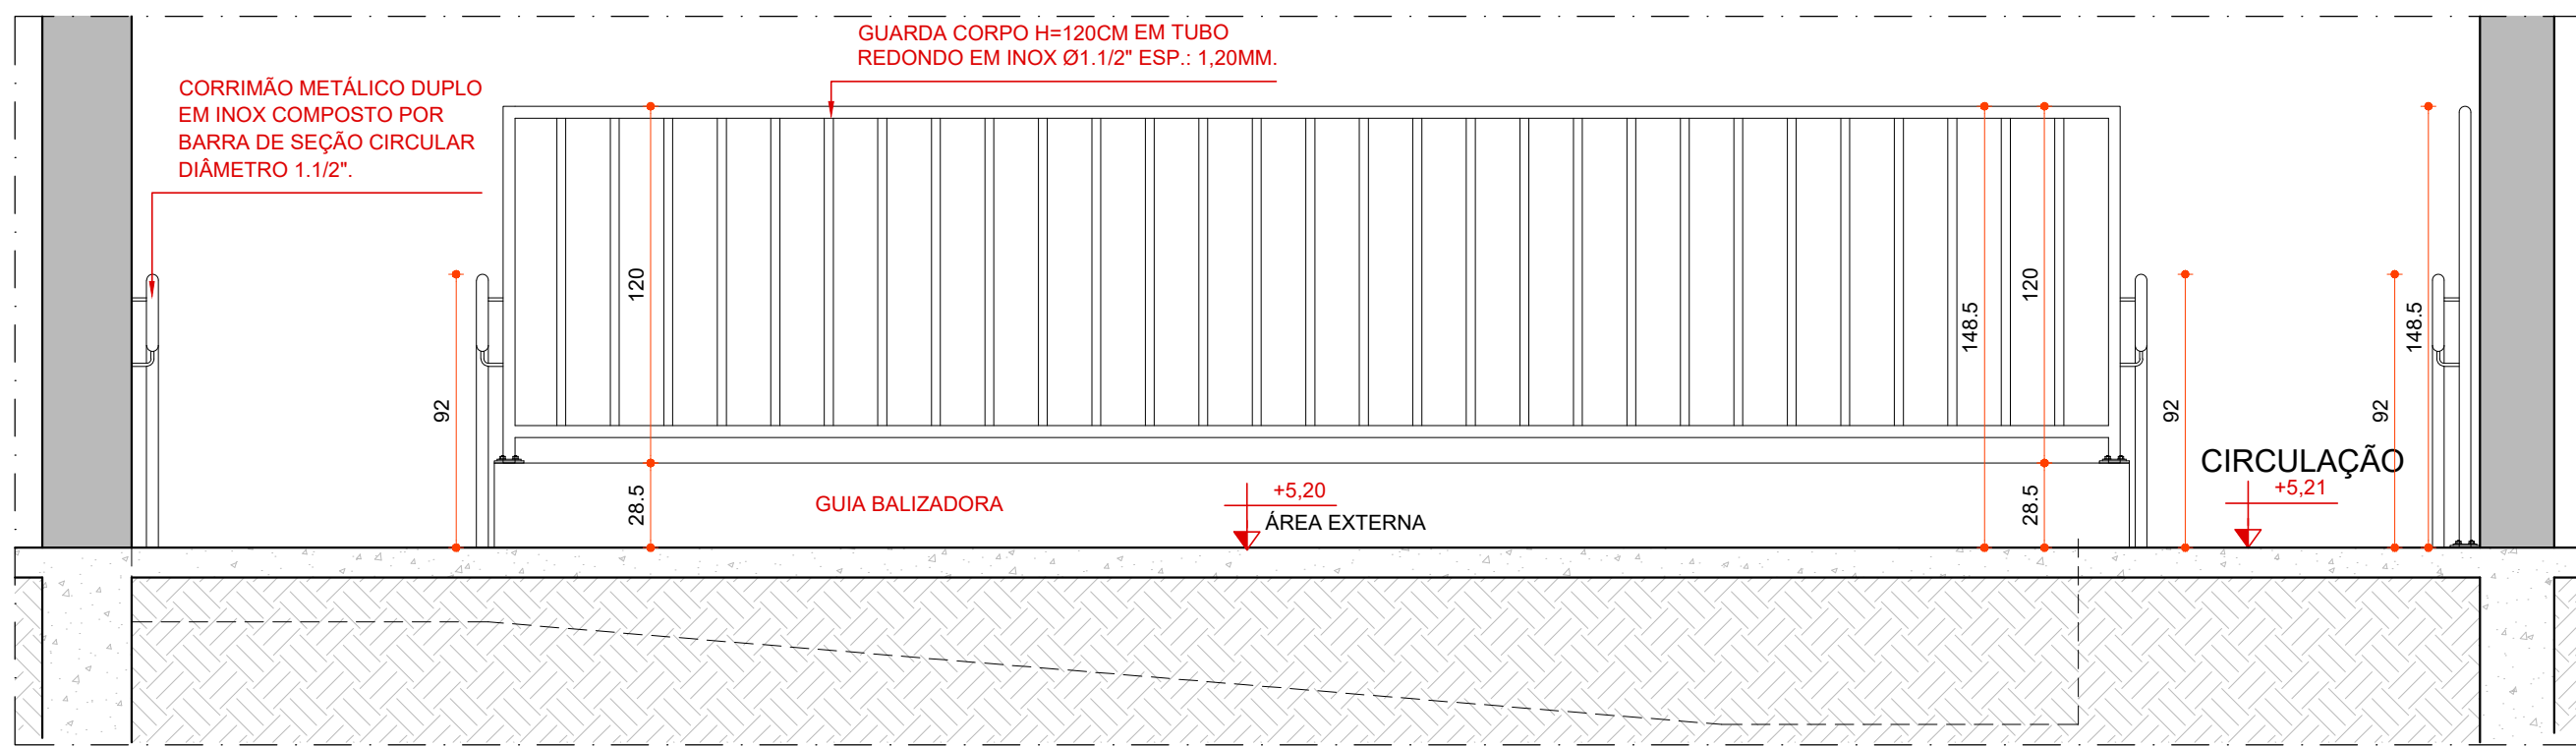


MAPA CHAVE - LOCALIZAÇÃO
SEM ESCALA

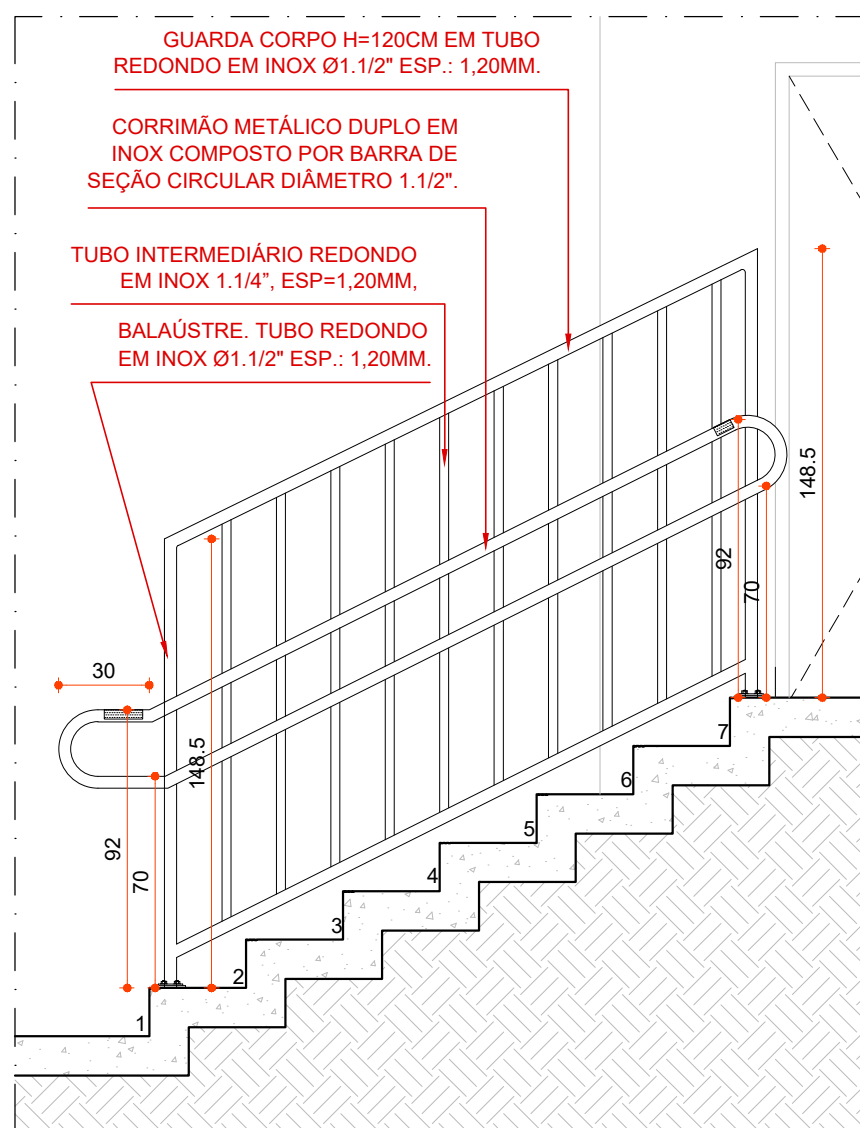


CORTE AA
ESCALA 1/25

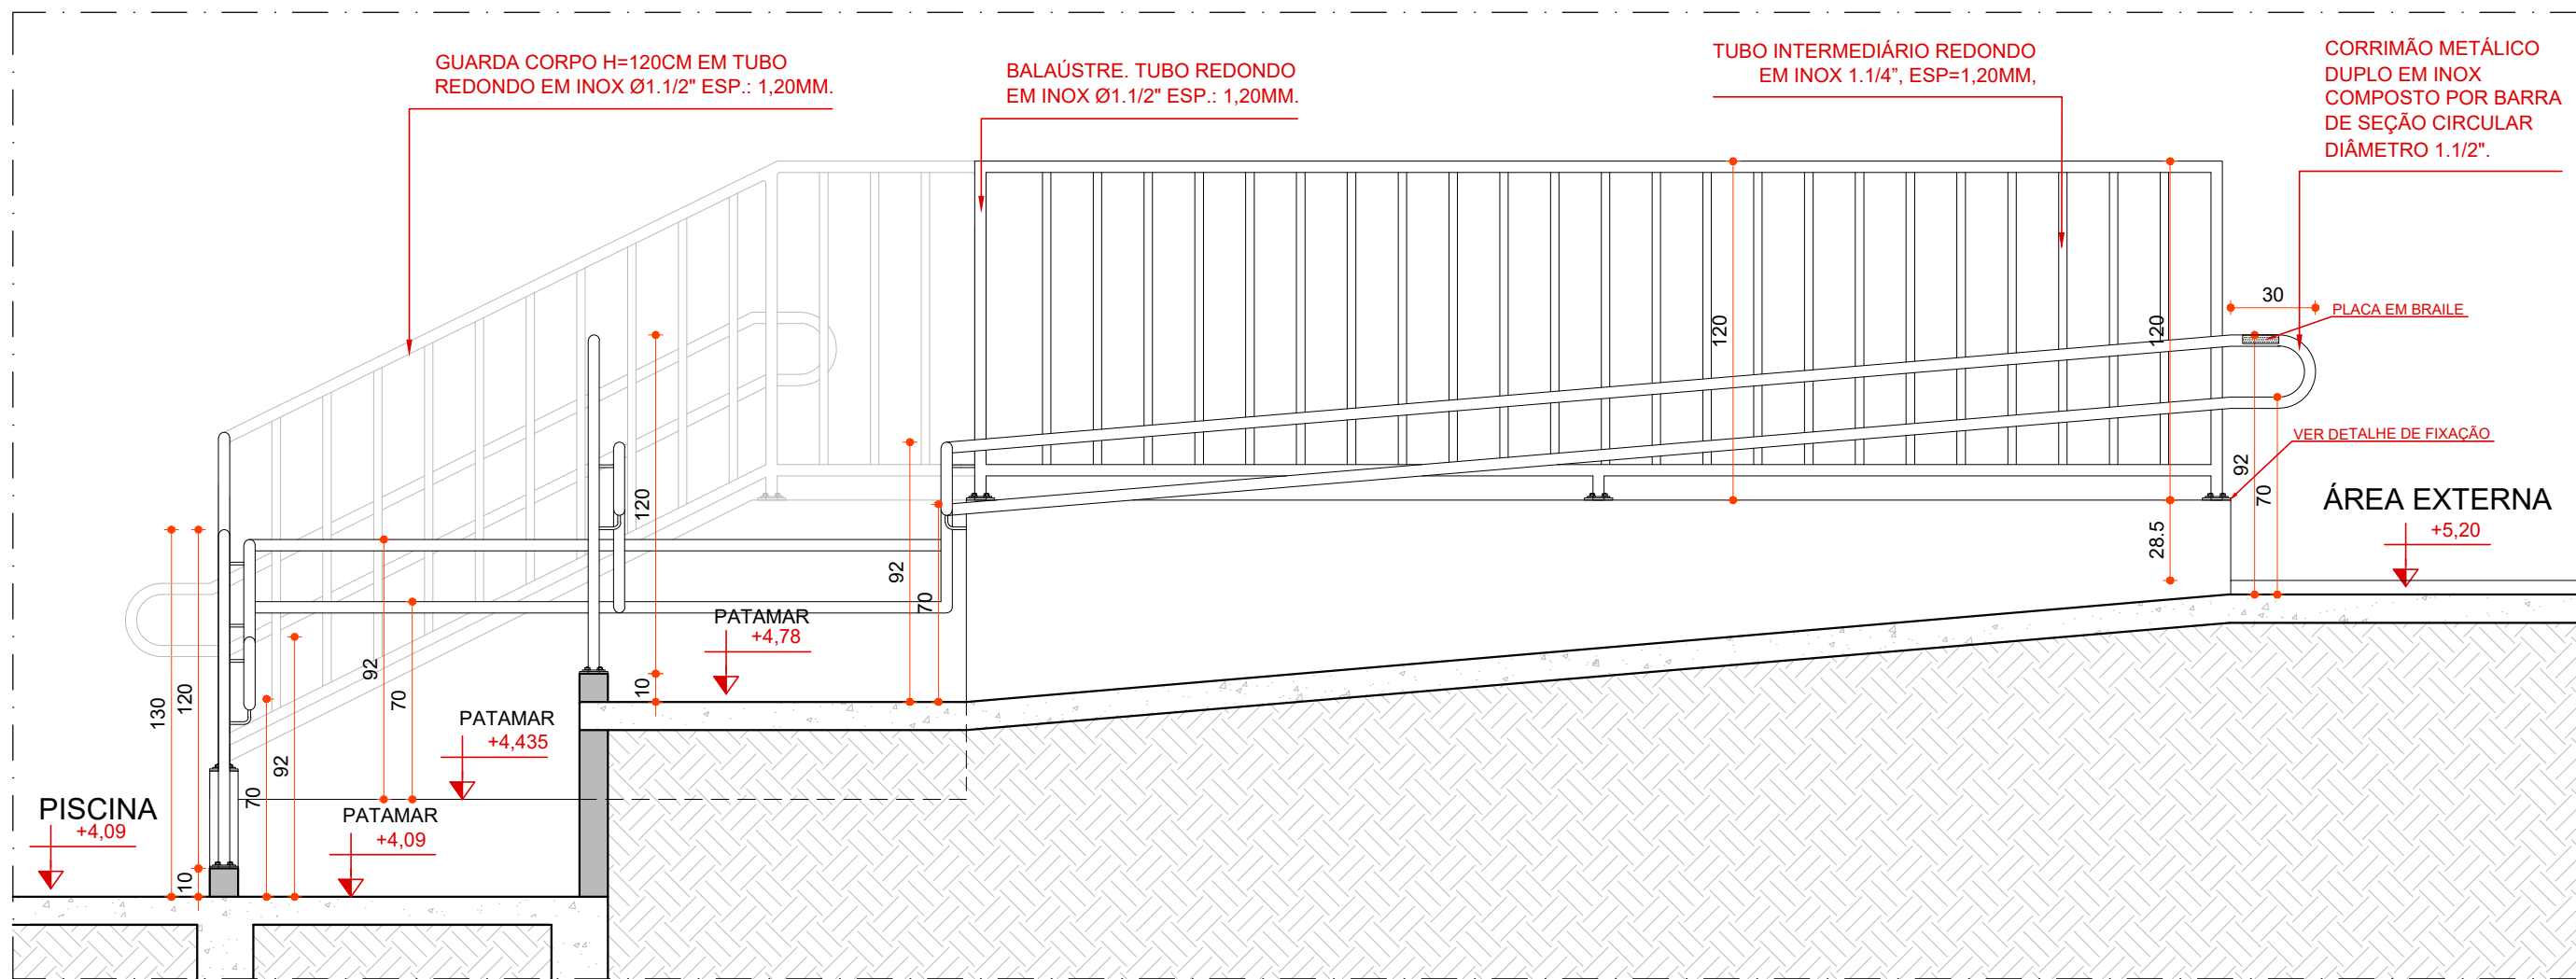



CORTE CC
ESCALA 1/25

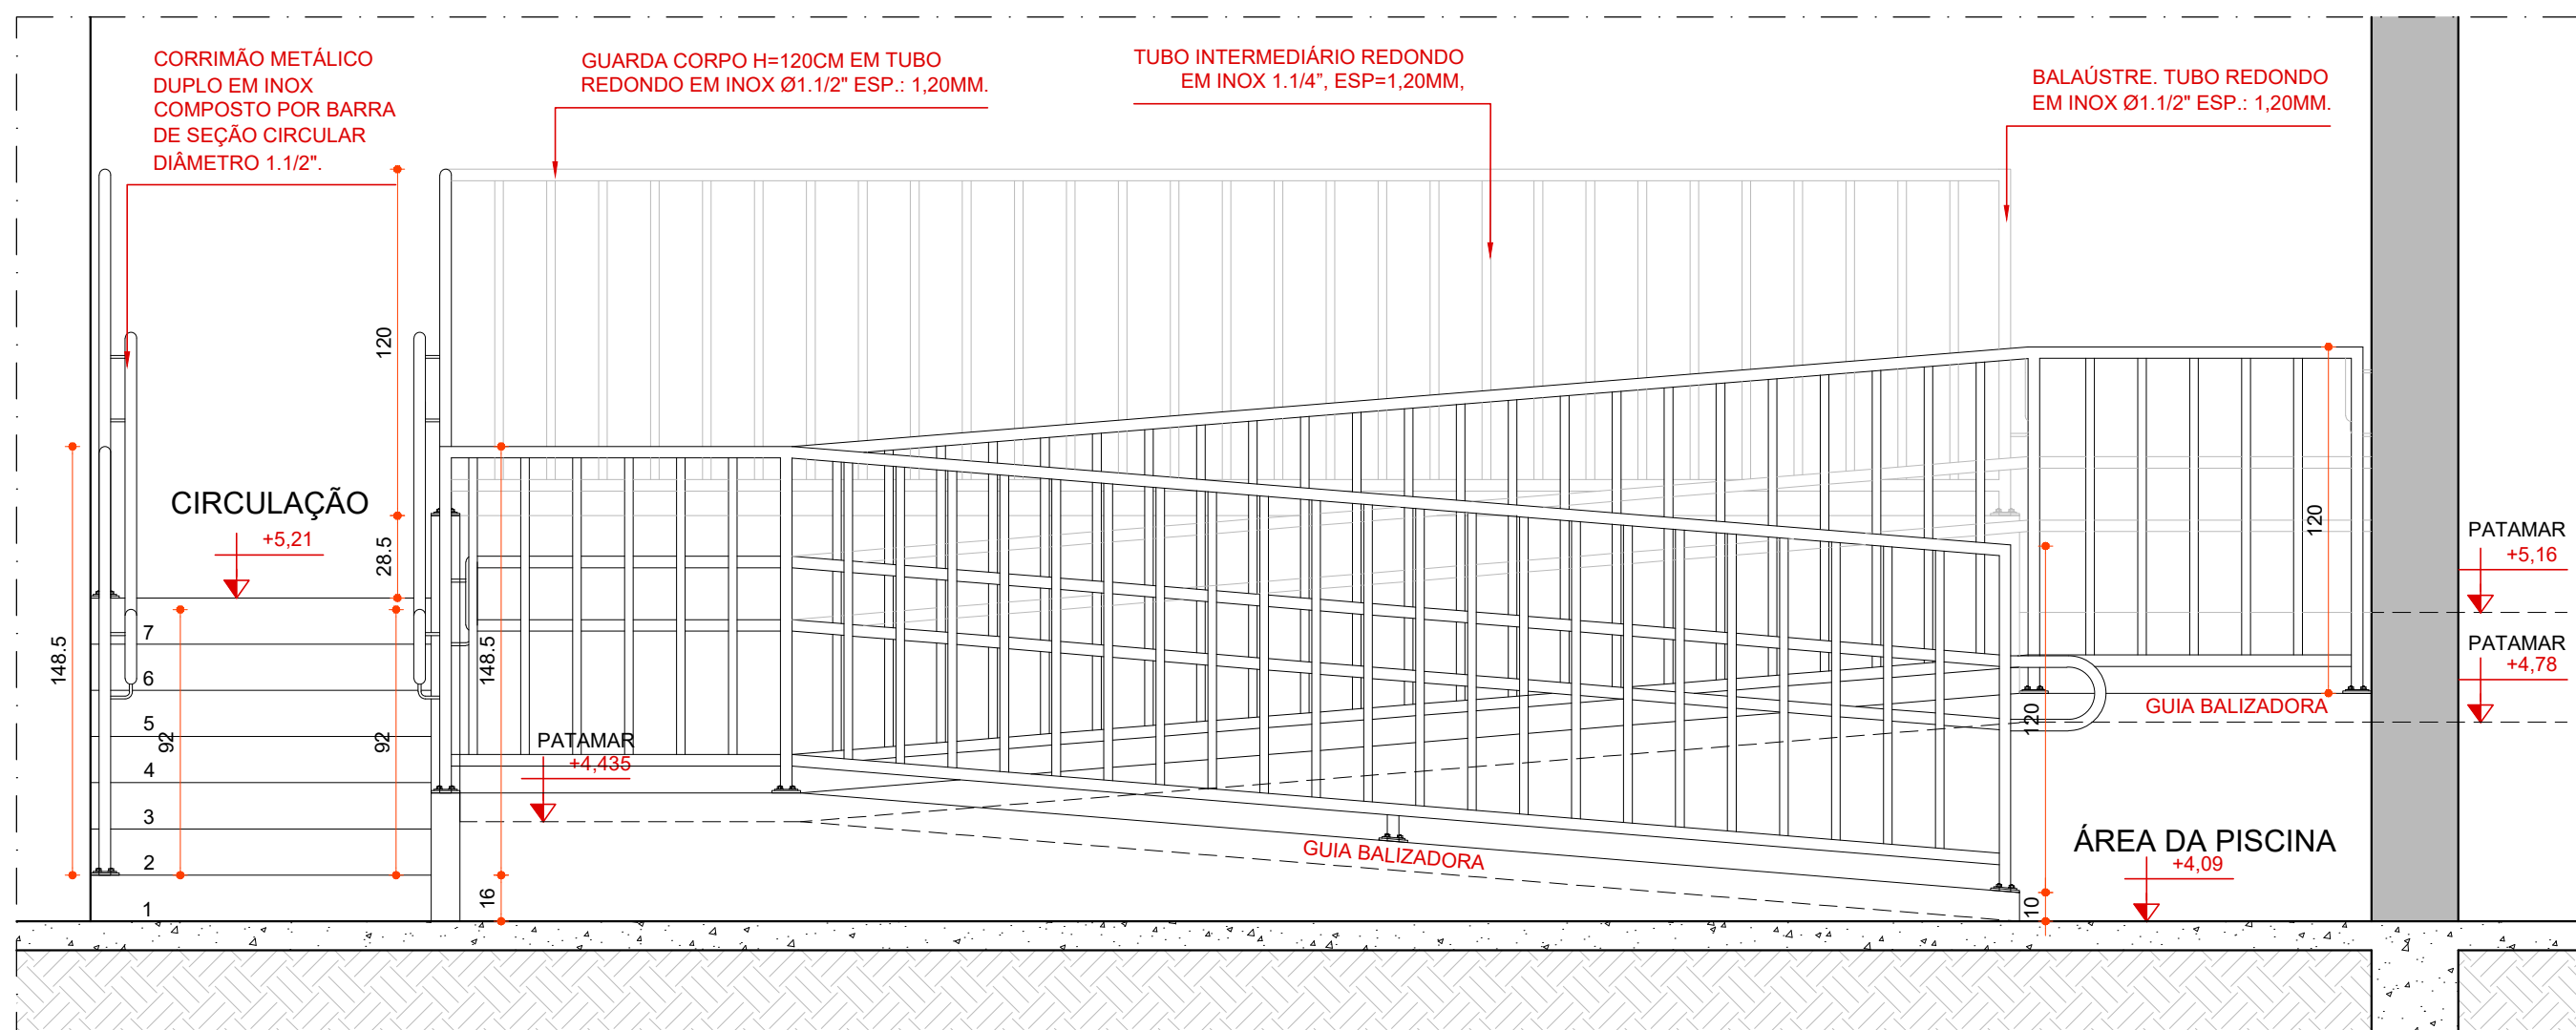

VISTA 1
ESCALA 1/25

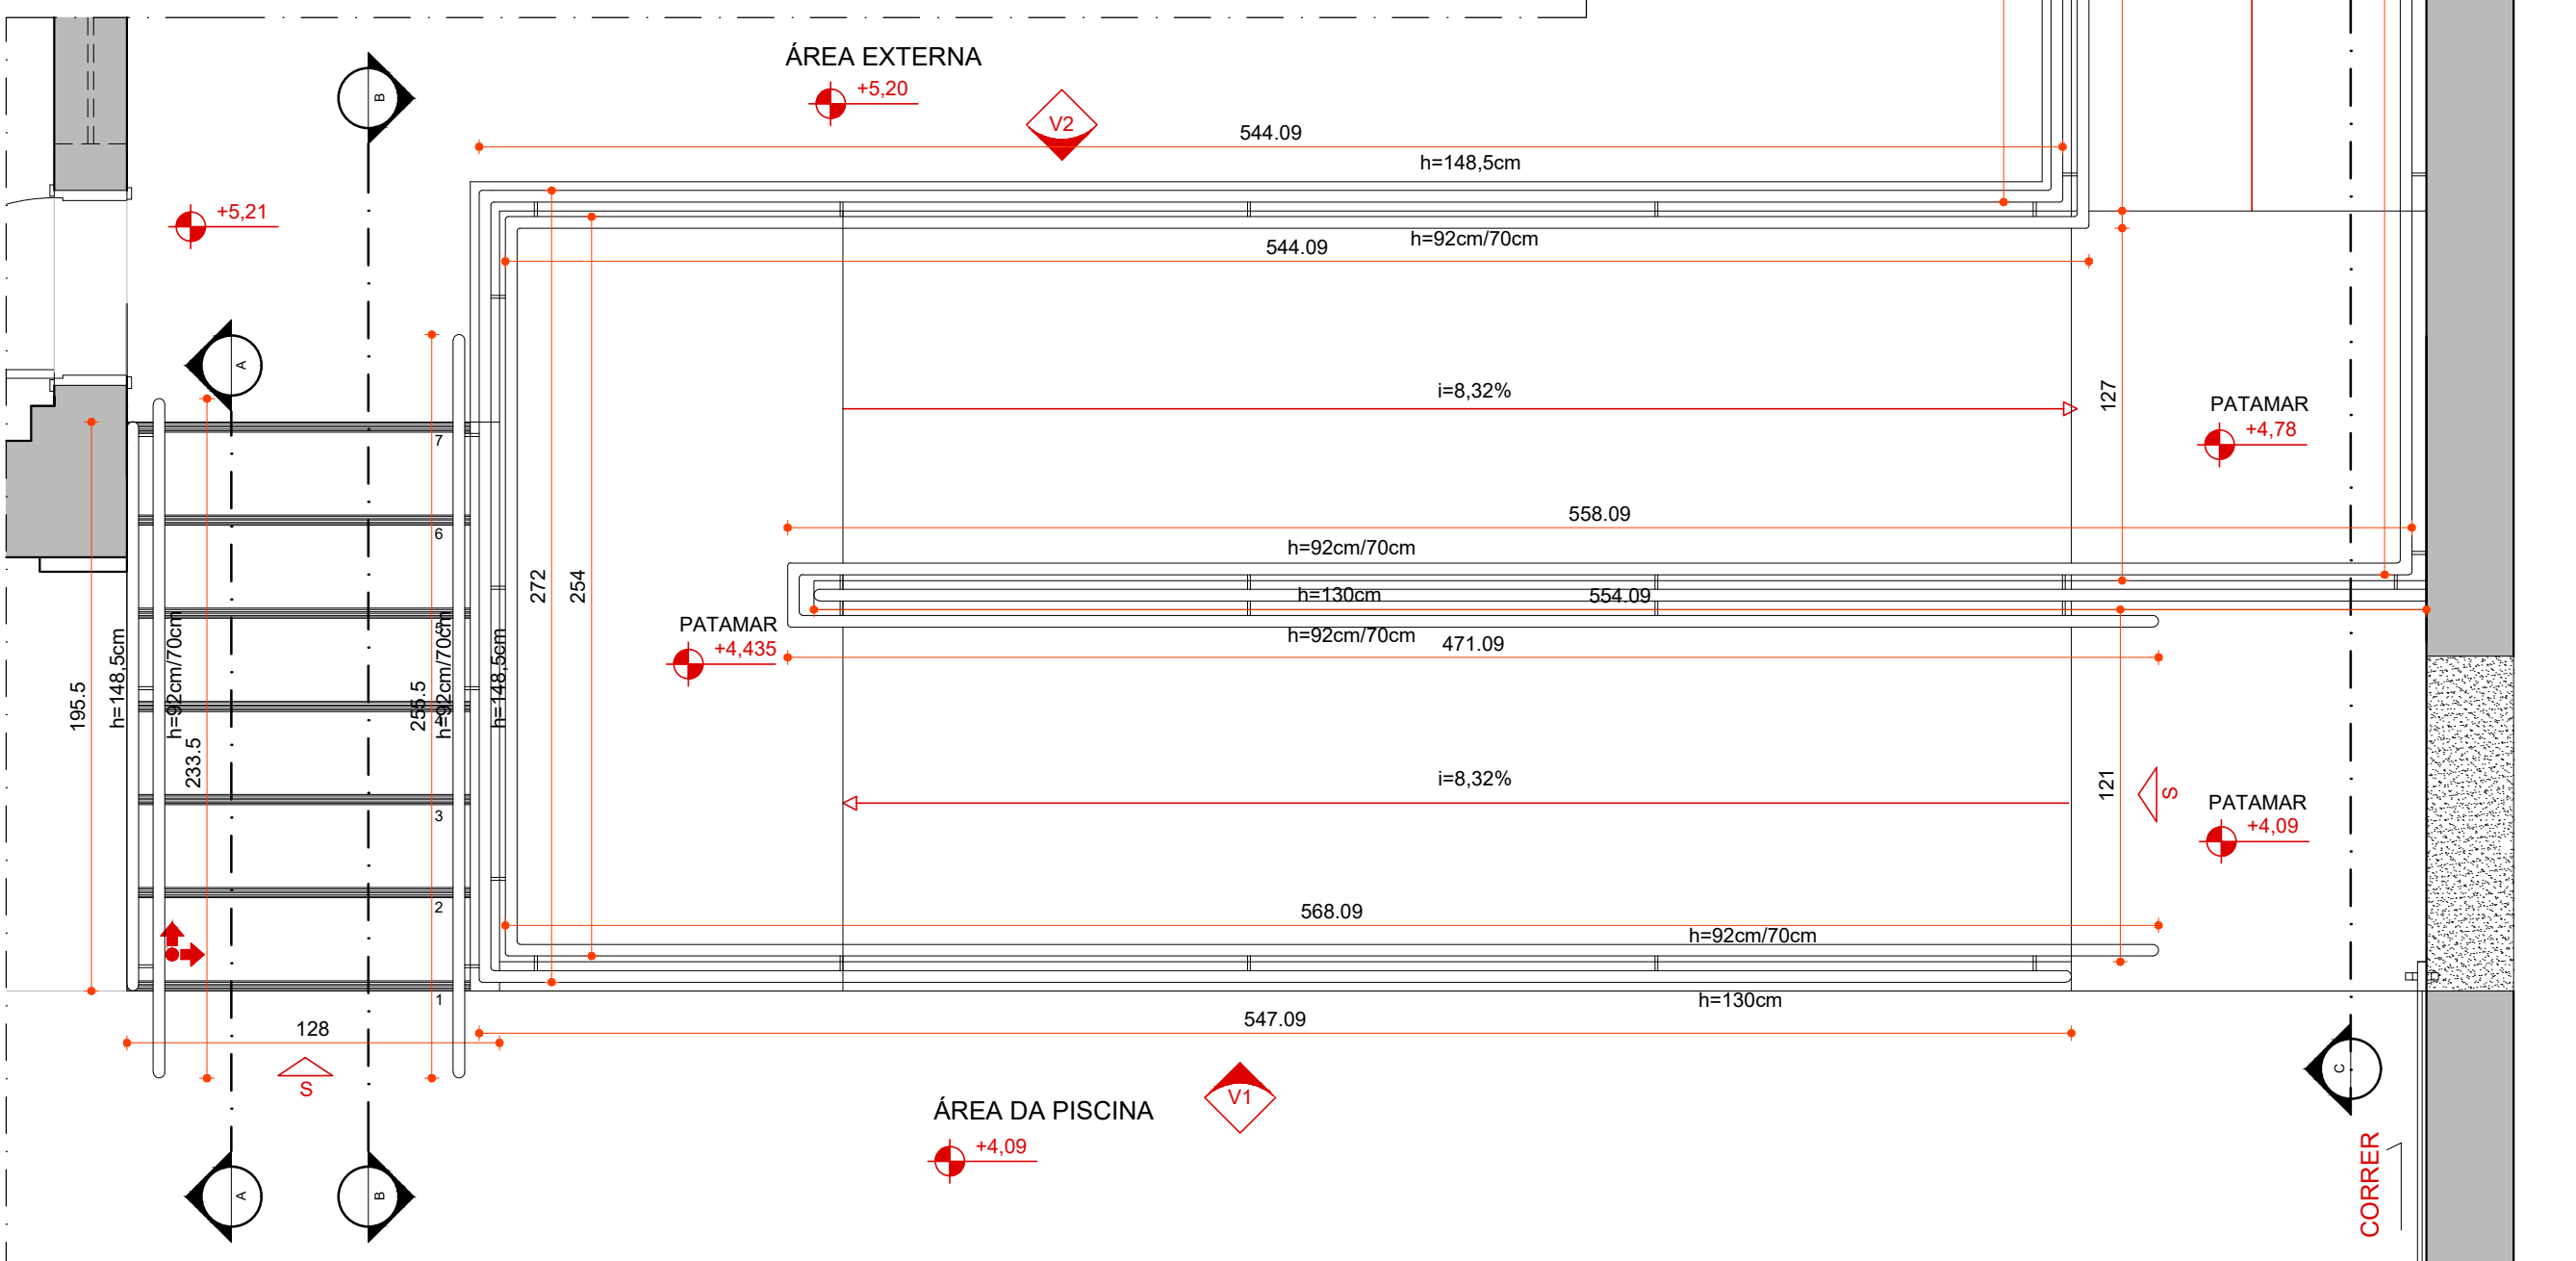

GC2 - PLANTA *GC2 EM INOX ESCOVADO
ESCALA 1/25

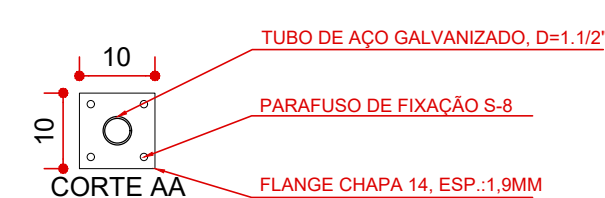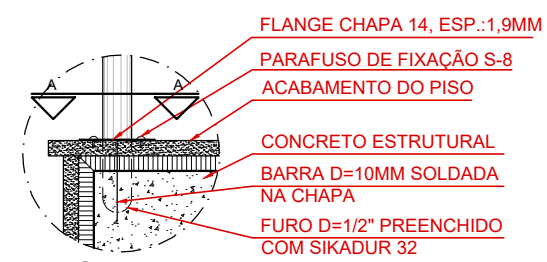

DETALHE DE FIXAÇÃO DO
GUARDA CORPO
ESCALA 1:10

OBSERVAÇÕES: -CONFERIR MEDIDAS NO LOCAL; -NÃO UTILIZE ESCALA SOBRE PAPEL; -EM CASO DE CONFLITO DE COTAS, PREVALEÇA A DO DESENHO DE MAIOR ESCALA; -EM CASO DE DÚVIDAS, CONSULTE SEMPRE O RESPONSÁVEL TÉCNICO; -REPRODUÇÃO TOTAL OU PARCIAL DESTES DESENHOS ESTÁ PROIBIDA; DIREITOS AUTORAIS RESERVADOS DE ACORDO COM A LEI FEDERAL 9.610 DE 19 DE FEVEREIRO DE 1998.	
REPRESENTANTES: 	
DIRETORIA RESPONSÁVEL: SESC FLORESTA	
PROJETO PROJETO GINÁSIO ETAPA EXECUTIVO	
ARQUIVO FLO-PE-ARQ-0000-PJ-0000_GUARDA CORPO.dwg	
CONTEÚDO DETALHE GUARDA CORPO E CORRIMÃO	
FOLHA: 01/05	DATA: fev/2025