




GC7 - PLANTA \*GC7 EM INOX POLIDO  
ESCALA 1/25

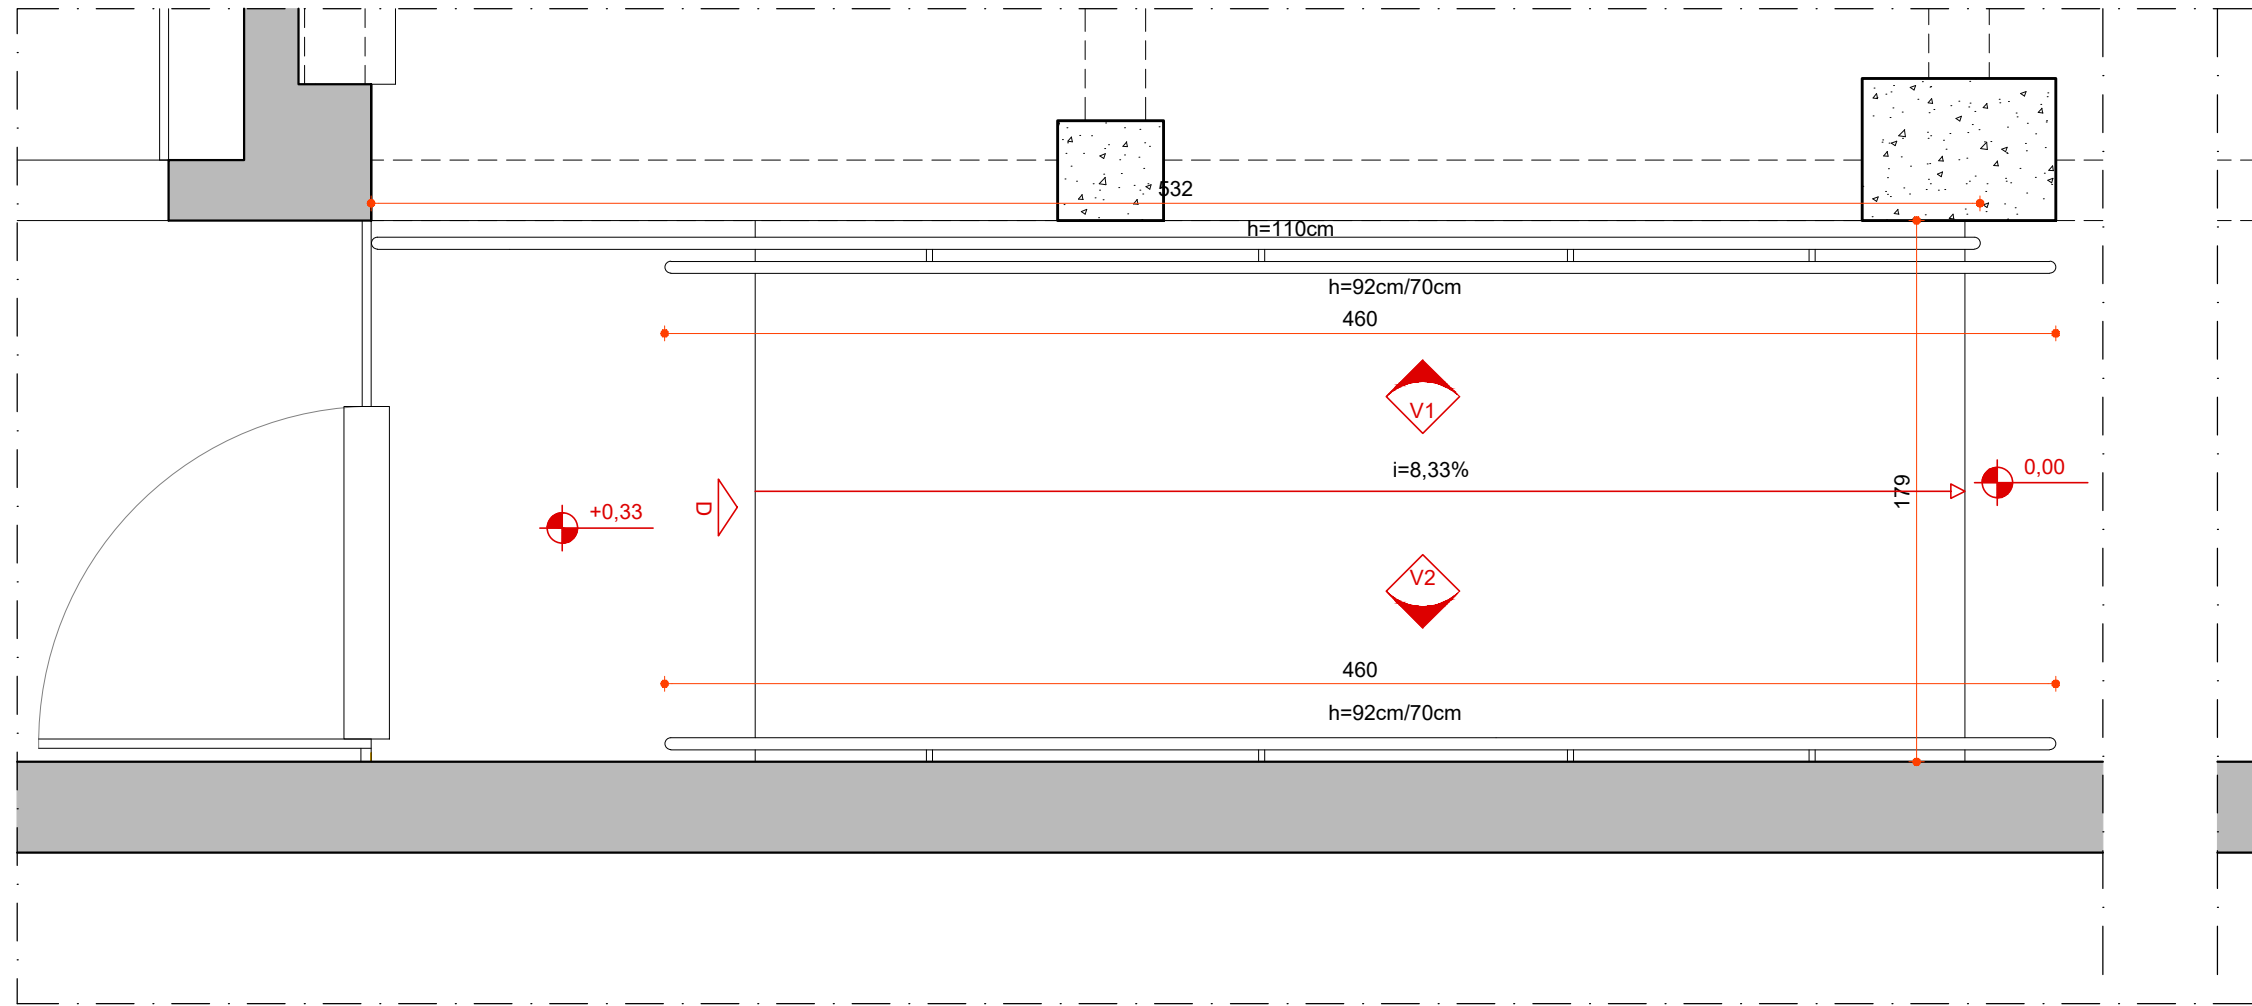


GC9 - PLANTA \*GC9 EM INOX POLIDO  
ESCALA 1/25

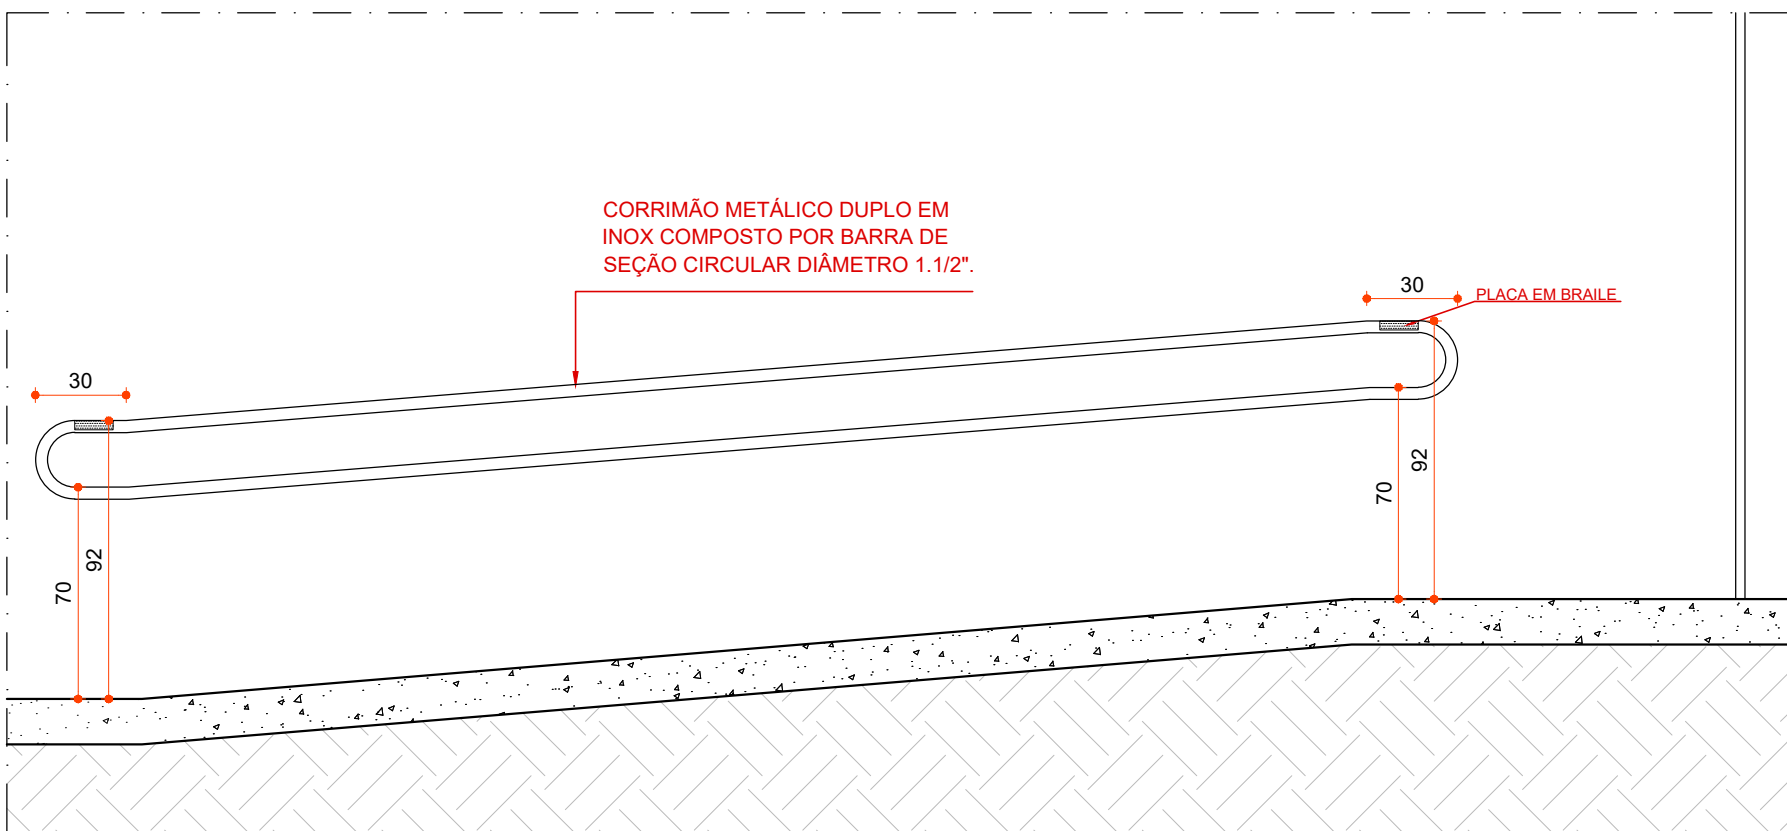


VISTA 2  
ESCALA 1/25

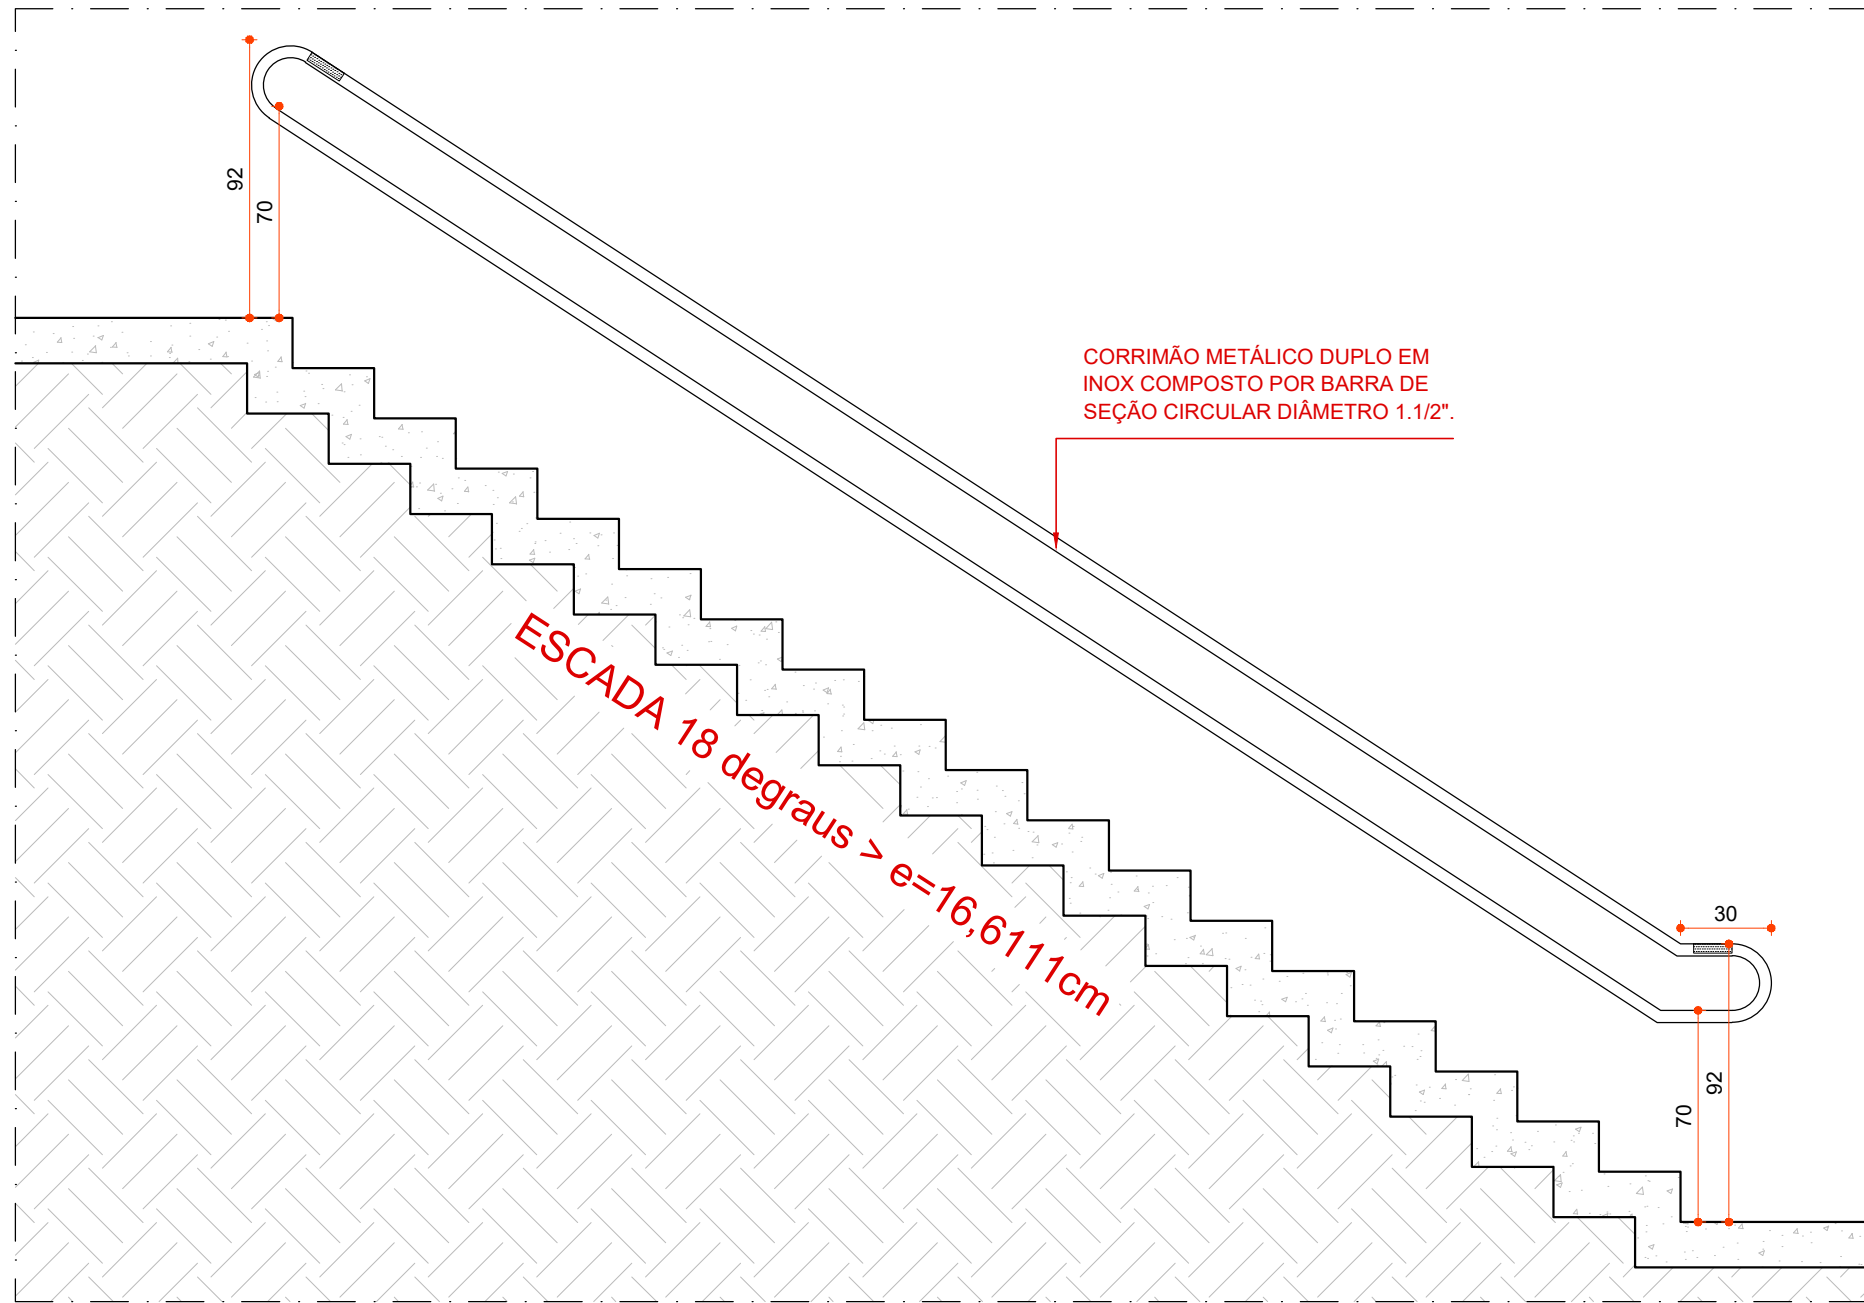


CORTE AA  
ESCALA 1/25

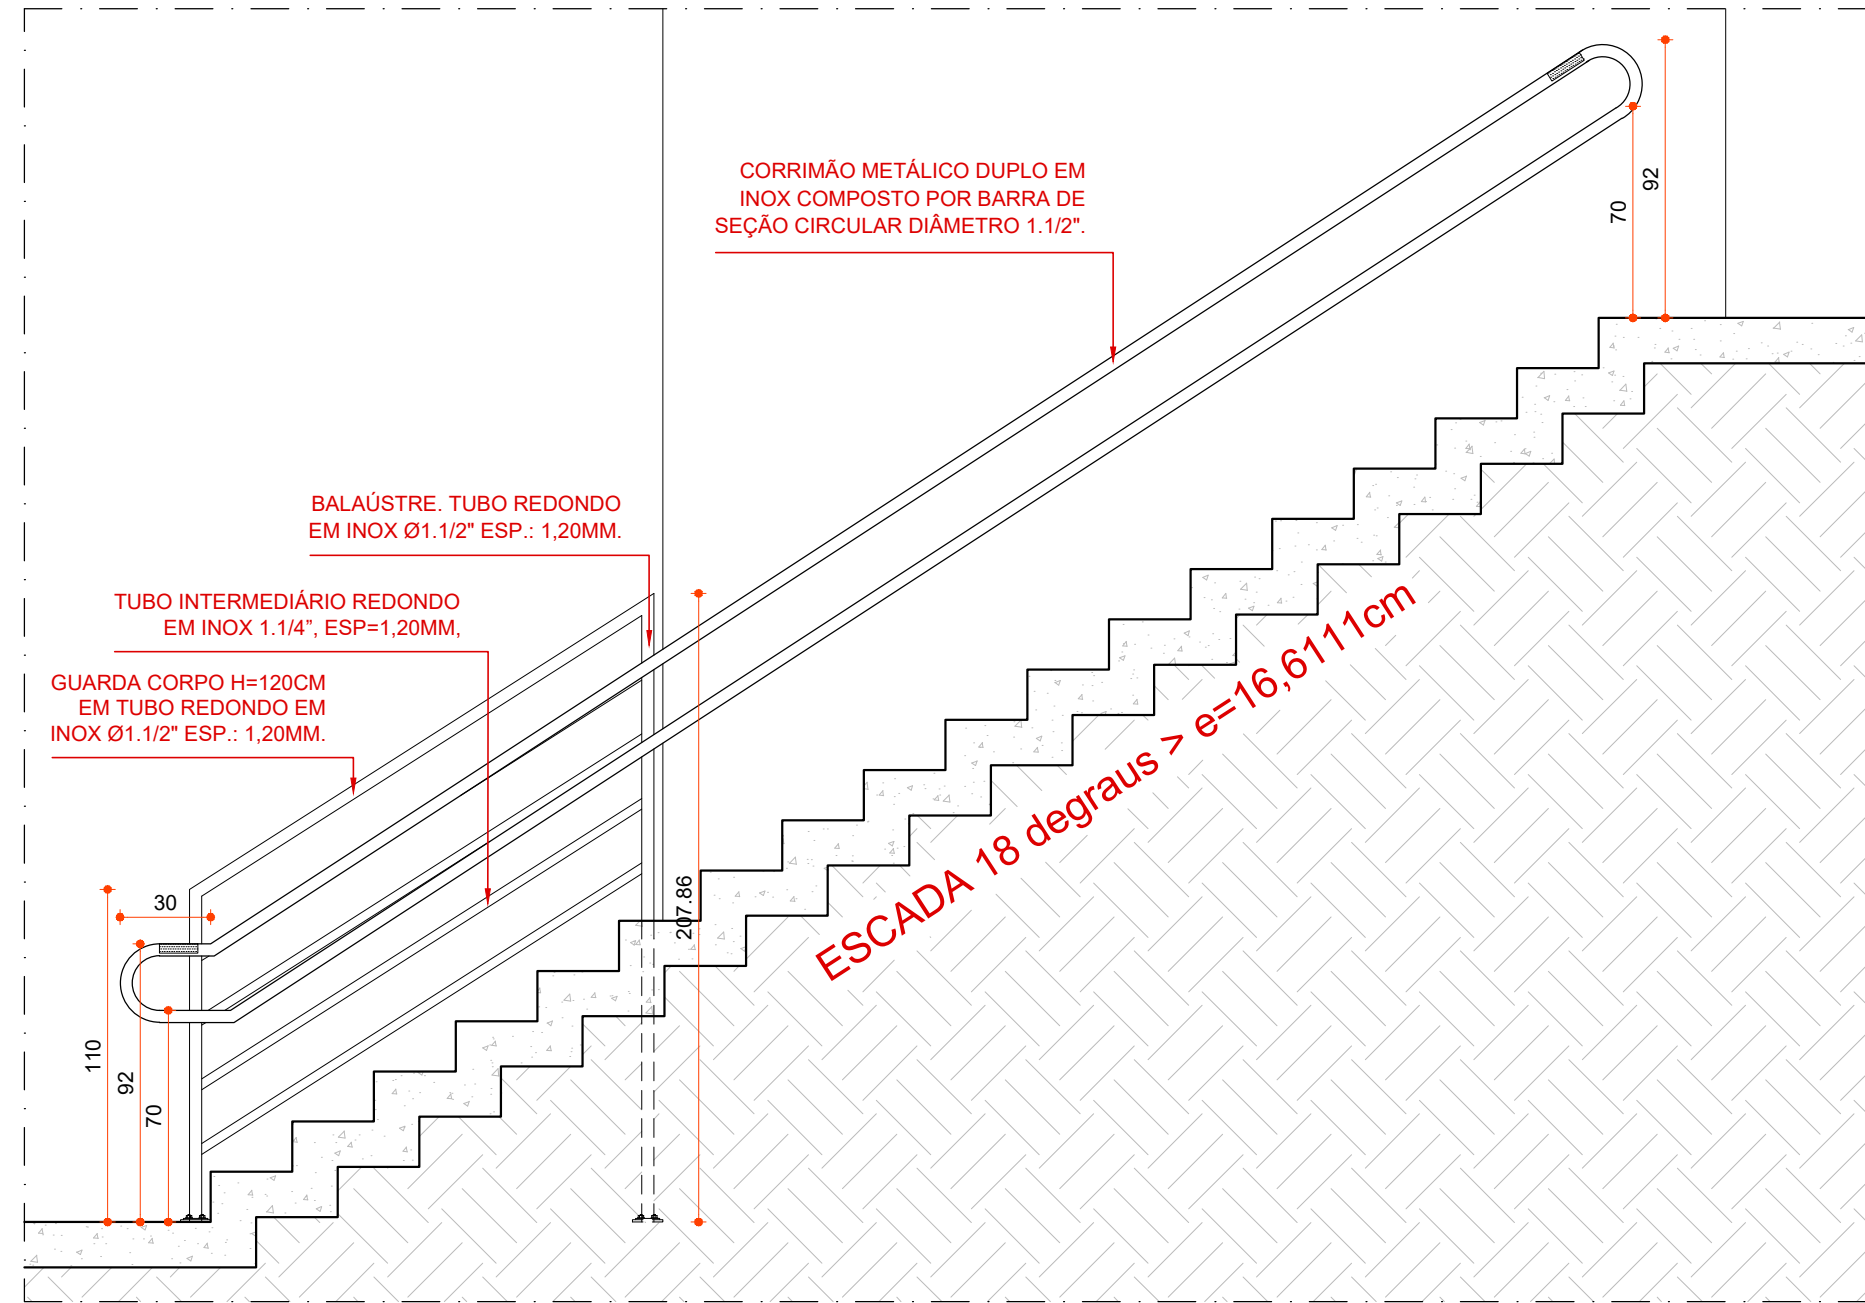


CORTE BB  
ESCALA 1/25

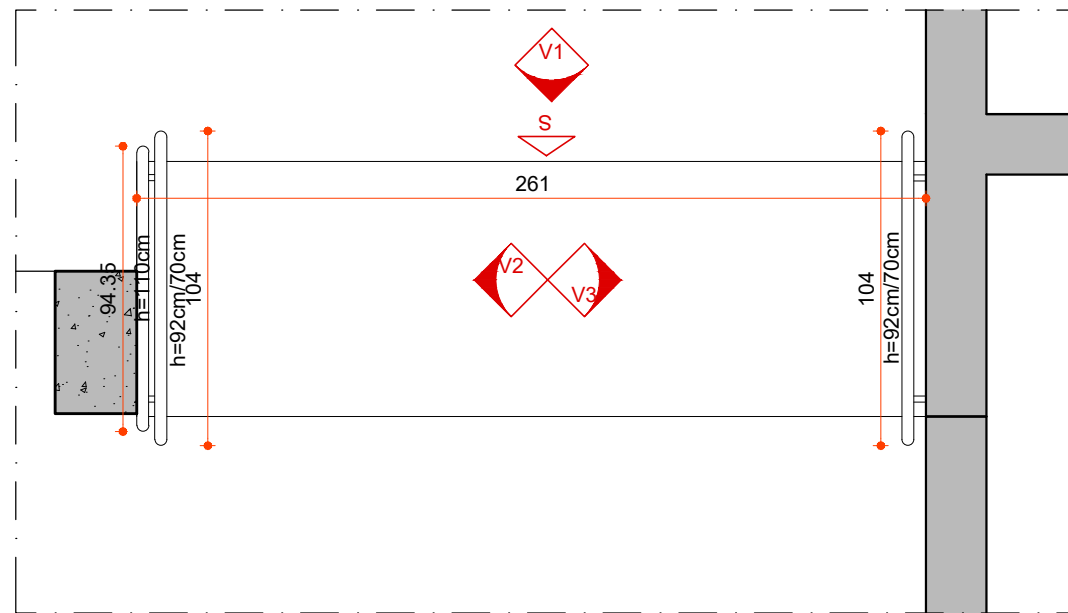


GC8 - PLANTA \*GC8 EM INOX POLIDO  
ESCALA 1/25

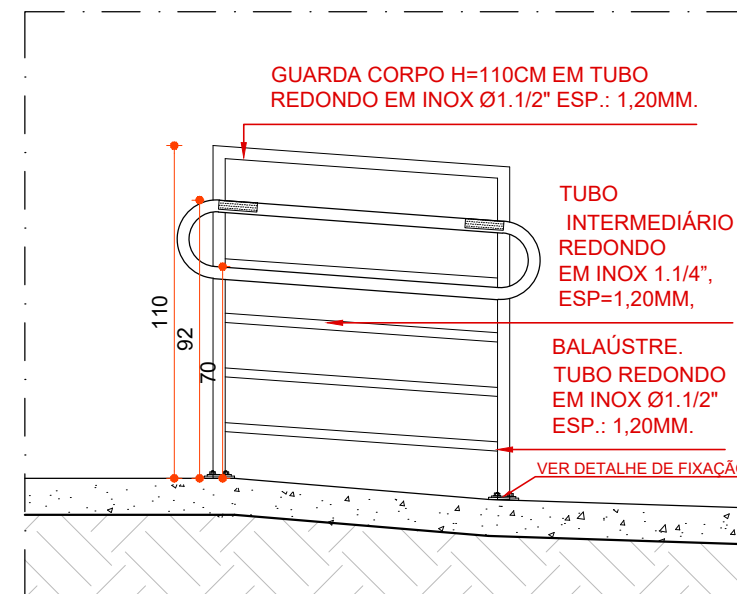

VISTA 2  
ESCALA 1/25

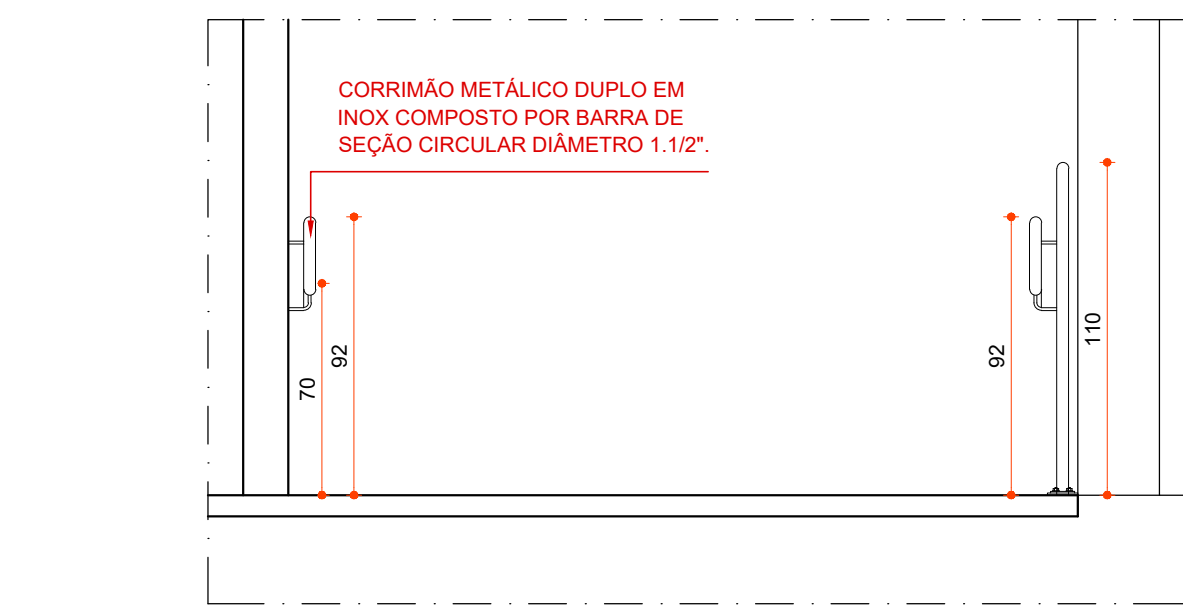


VISTA 1  
ESCALA 1/25

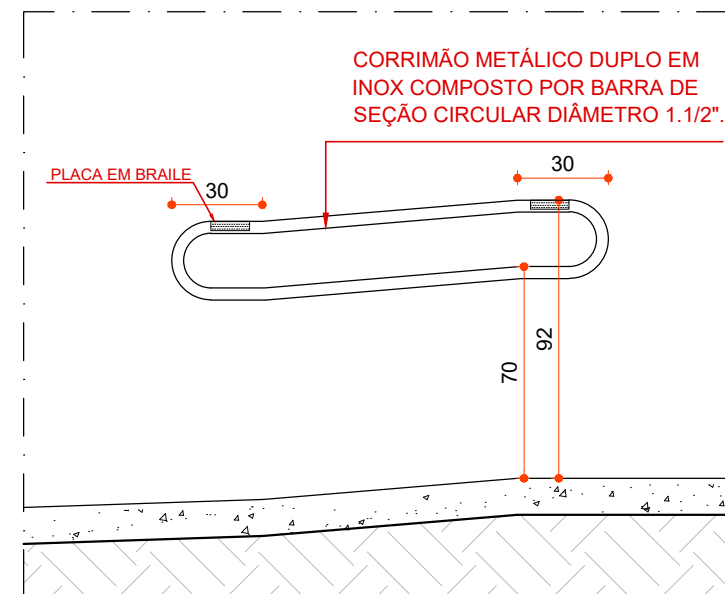



VISTA 3  
ESCALA 1/25



MAPA CHAVE - LOCALIZAÇÃO  
SEM ESCALA

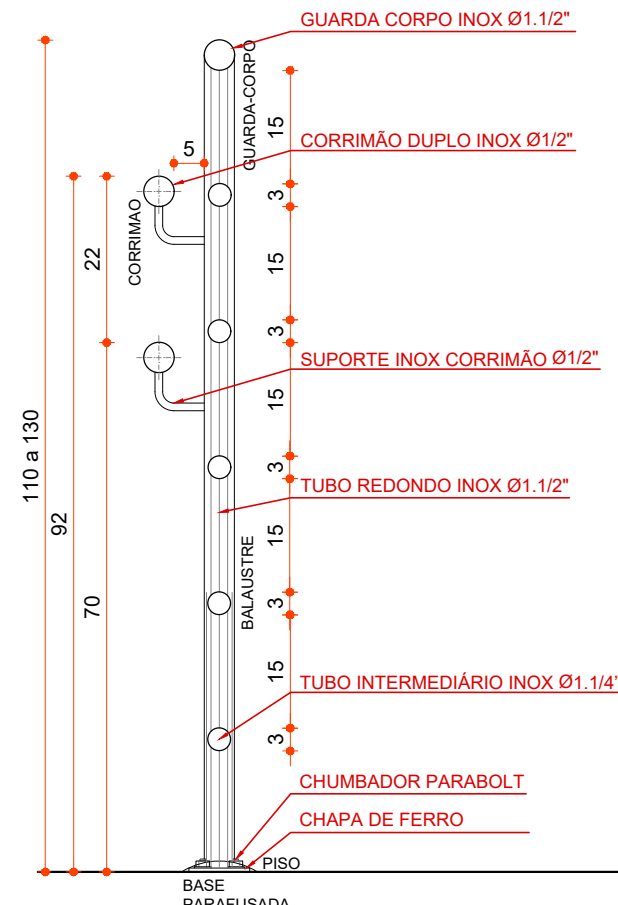

SEÇÃO GUARDA CORPO  
ESCALA 1/10

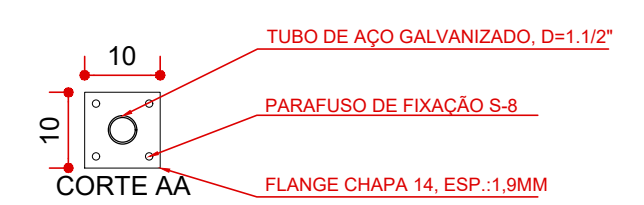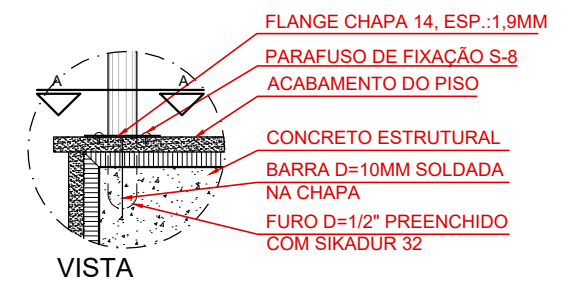

DETALHE DE FIXAÇÃO DO  
GUARDA CORPO  
ESCALA 1:10

<b>OBSERVAÇÕES:</b> -CONFERIR MEDIDAS NO LOCAL; -NÃO UTILIZE ESCALA SOBRE PAPEL; -EM CASO DE CONFLITO DE COTAS, PREVALECE A DO DESENHO DE MAIOR ESCALA; -EM CASO DE DÚVIDAS, CONSULTE SEMPRE O RESPONSÁVEL TÉCNICO; -REPRODUÇÃO TOTAL OU PARCIAL DESTA DESENHO ESTÁ PROIBIDA; DIREITOS AUTORAIS RESERVADOS DE ACORDO COM A LEI FEDERAL 9.610 DE 19 FEVEREIRO DE 1998.	
<b>REPRESENTANTES:</b>  RICARDO DE OLIVEIRA GERENTE EXECUTIVO DE ENG. E INFRA.	
<b>RESPONSÁVEIS TÉCNICOS:</b>  NATHALIA DIAS SARAIVA FISCAL DE PROJETOS E OBRAS - ARQUITETA	
<b>DIRETORIA RESPONSÁVEL:</b>  SESC FLORESTA	
<b>PROJETO</b> PROJETO GINÁSIO ETAPA EXECUTIVO FLO-PE-ARQ-0000-PJ-0000_GUARDA CORPO.dwg	
<b>CONTEÚDO</b> DETALHE GUARDA CORPO E CORRIMÃO	
<b>FOLHA:</b> 04/05	<b>DATA:</b> FEV/2025