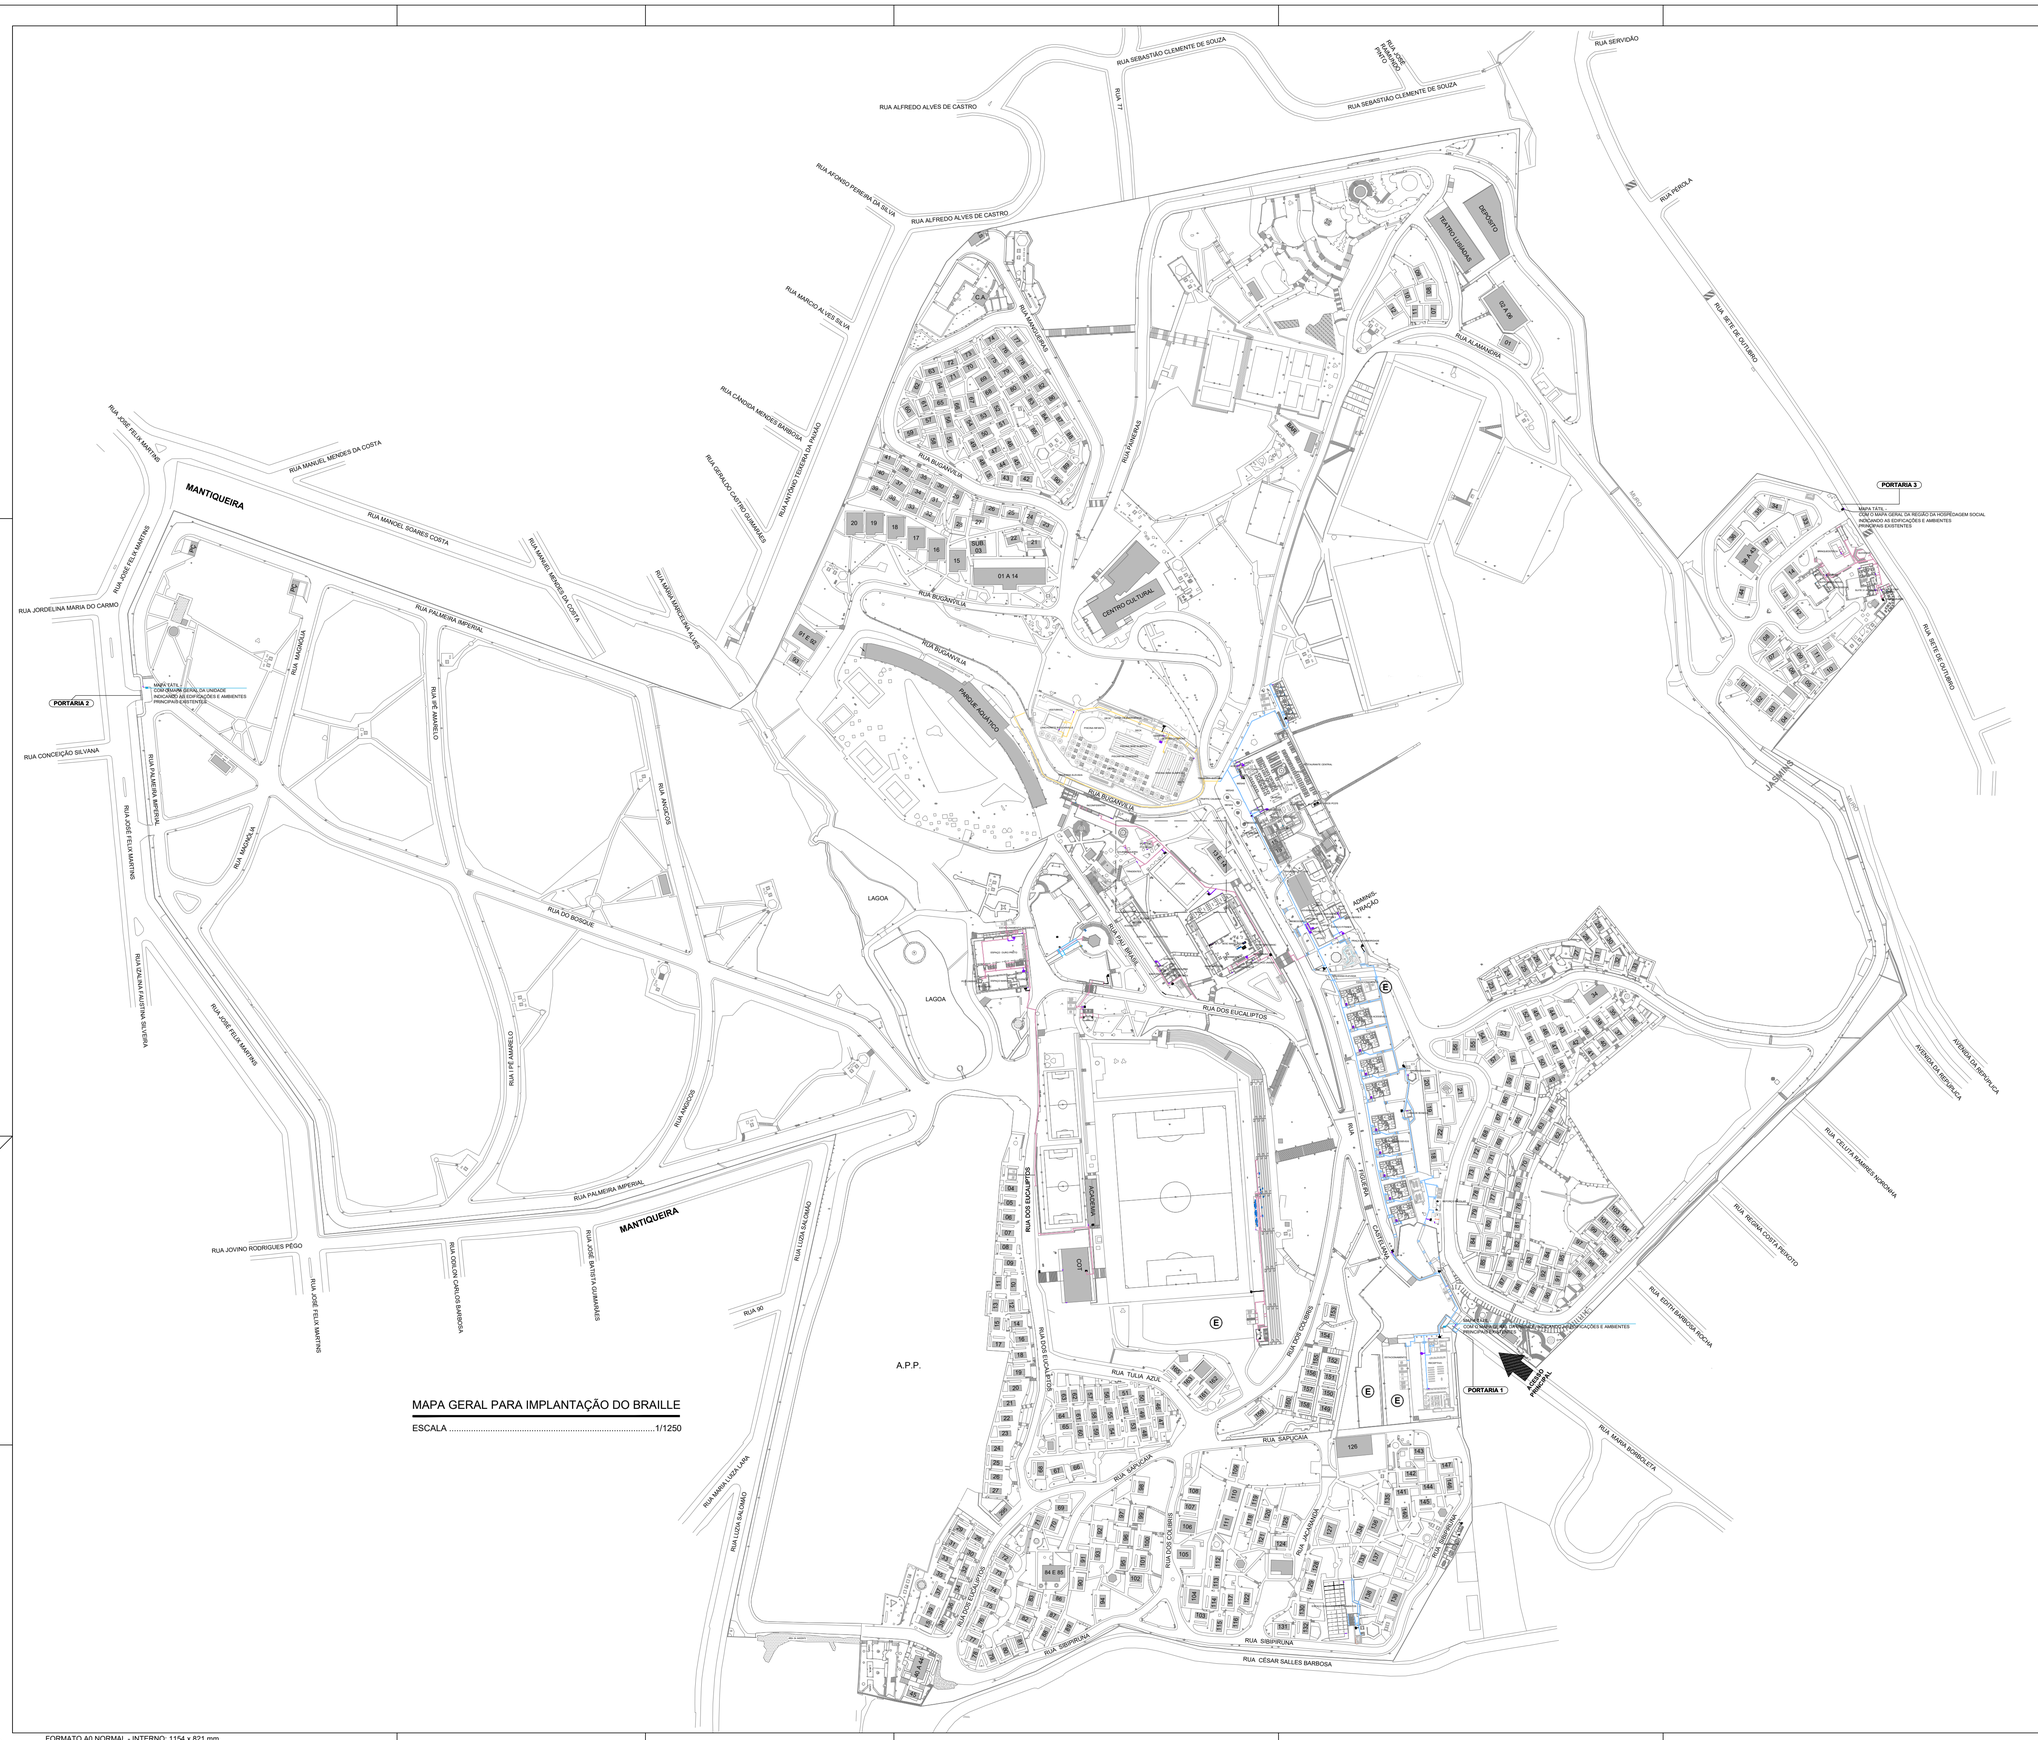

MAPA GERAL PARA IMPLANTAÇÃO DO BRAILLE

ESCALA 1/1250

PEDESTAL EM AÇO GALVANIZADO

BASE FIXADO COM 4 PARABOLT'S

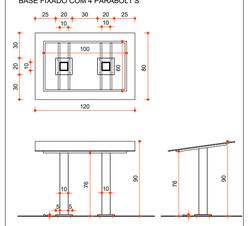

PEDESTAL DUPLO - EM AÇO GALVANIZADO, COM PINTURA ELETROSTÁTICA PRETA FOSCA.

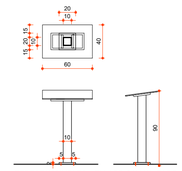

PEDESTAL SIMPLES - EM AÇO GALVANIZADO, COM PINTURA ELETROSTÁTICA PRETA FOSCA.

REVISÃO	DATA	DESCRIÇÃO	RESPONSÁVEL	VISTO	APROVAÇÃO
00	16/01/2026	REVISÃO 01 - RETIRADA DA SINALIZAÇÃO VERTICAL E HORIZONTAL	DÉBORA	RODRIGO	DÉBORA
00	05/10/2025	EMISSÃO INICIAL	DÉBORA	RODRIGO	DÉBORA

Sesc

CNC | Pecuário 145
Sindicatos Empresariais | Senac

REPRESENTANTES:

Marcus Vinicius Tomaz

Assinado de forma digital por Marcus Vinicius Tomaz
Dados: 2026.01.20 20:02:07 -03'00'

MARCUS VINICIUS TOMAZ
GERENTE EXECUTIVO DE ENGENHARIA E INFRAESTRUTURA

DIRETORIA RESPONSÁVEL :

RESPONSÁVEIS TÉCNICOS:

Débora Aline de Oliveira

Assinado de forma digital por Débora Aline de Oliveira
Dados: 2026.01.16 12:53:35 -03'00'

DÉBORA ALINE DE OLIVEIRA
CAU A 172-7
ARQUITETA URBANISTA

SESC VENDA NOVA

PROJETO:
ACESSIBILIDADE

ETAPA: PROJETO DE IMPPLNATAÇÃO DO BRAILLE E TOTEM ARQUIVO:
25_6001-00742_VEN_ACE_0001A 0002_PJ_00_BRAILLE.dwg

CONTEÚDO:
MAPA GERAL IMPLANTAÇÃO DE TOTEM E BRAILLE

FOLHA: 01/02

DATA: 05/10/2025

FORMATO A0 NORMAL - INTERNO: 1154 x 821 mm.
EXTERNO: 1189 x 841 mm.