M17 - BANCO SAPATEIRA IOGA

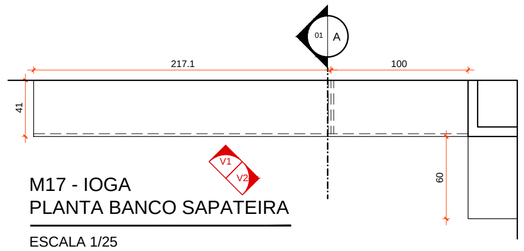

M17 - IOGA
PLANTA BANCO SAPATEIRA

ESCALA 1/25

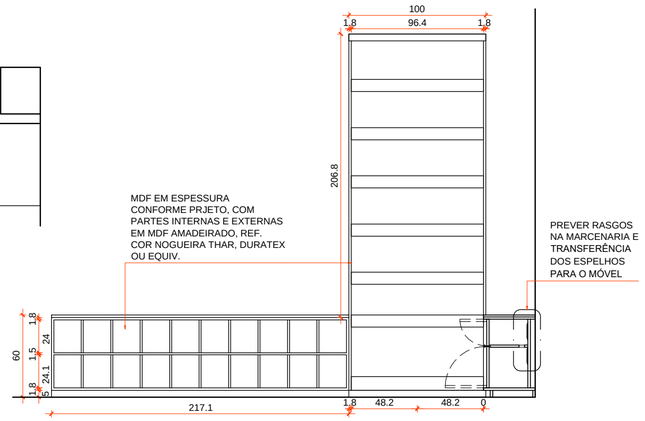

M17 - IOGA
VISTA 01

ESCALA 1/25

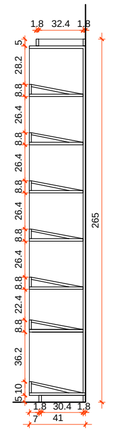

M17 - IOGA
SEÇÃO AA

ESCALA 1/25

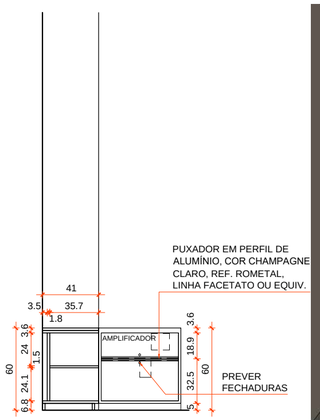

M17 - IOGA
VISTA 02

ESCALA 1/25

M21 - ARMÁRIO PILATES

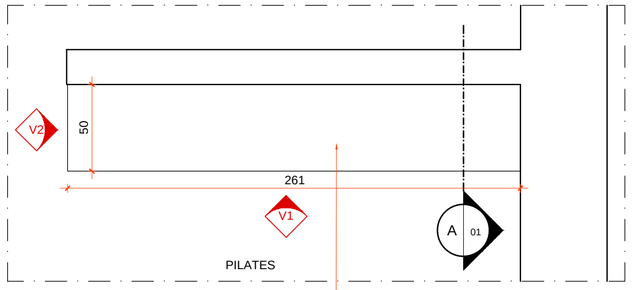

M21 - ARMÁRIO PILATES
PLANTA

ESCALA 1/25

MDF EM ESPESSURA CONFORME PRJETO, COM PARTES INTERNAS E EXTERNAS EM MDF AMADEIRADO, REF. COR NOGUEIRA THAR, DURATEX OU EQUIV.

M19 - SUPORTE MOLAS PILATES

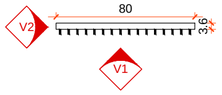

M19 - SUPORTE MOLAS
PLANTA

ESCALA 1/25

MAPA-CHAVE - 3º PAVTO

ESCALA 1/500

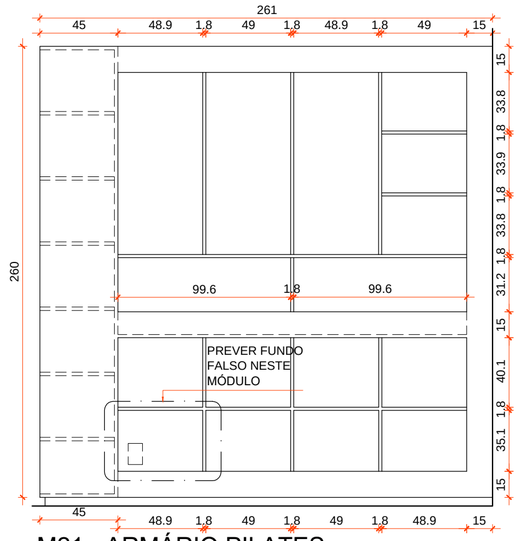

M21 - ARMÁRIO PILATES
VISTA 01

ESCALA 1/25

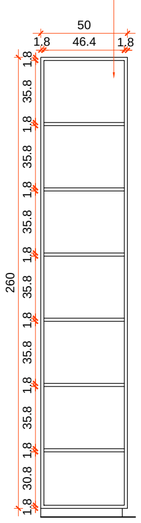

M21 - ARMÁRIO
VISTA 02

ESCALA 1/25

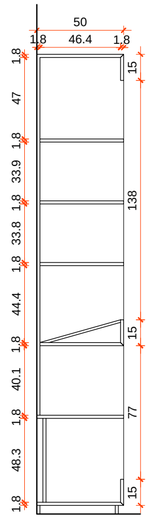

M21 - ARMÁRIO
SEÇÃO AA

ESCALA 1/25

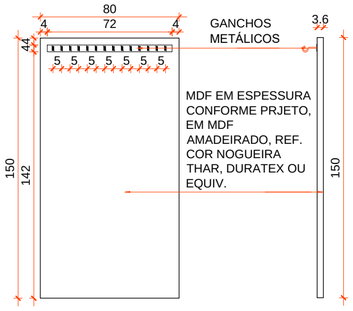

M19 - PILATES
VISTA 01

ESCALA 1/25

M19 - PILATES
VISTA 02

ESCALA 1/25

OBSERVAÇÕES:
-CONFERIR MEDIDAS NO LOCAL;
-EM CASO DE DÚVIDAS, CONSULTE SEMPRE O RESPONSÁVEL TÉCNICO;
-REPRODUÇÃO TOTAL OU PARCIAL DESTE DESENHO ESTÁ PROIBIDA; DIREITOS AUTORAIS RESERVADOS DE ACORDO COM A LEI FEDERAL 9.610 DE 19 FEVEREIRO DE 1998 .

REVISÃO	DATA	DESCRIÇÃO	RESP.	VISTO	APROVAÇÃO
01			-	-	
00	26/07/22	EMISSÃO INICIAL	MICHELLE	-	

REPRESENTANTES:

Alessandro Ivo Otoni
Assinado de forma digital por Alessandro Ivo Otoni
Dados: 2022.09.16 14:05:15 -03'00'

DIRETORIA RESPONSÁVEL:

RESPONSÁVEIS TÉCNICOS:

Michelle Moura Teixeira
Assinado de forma digital por Michelle Moura Teixeira
Dados: 2022.09.15 11:40:16 -03'00'

MICHELLE MOURA TEIXEIRA
ARQ / CAU A38997-8

PROJETO
ARQUITETÔNICO - DETALHAMENTO MARCENARIA

ETAPA PROJETO EXECUTIVO

ARQUIVO
006001-00249 -TUP-PE-ARQ-MARC-DE-0001_00A.dwg

CONTEÚDO
ITEM M17 - BANCO SPATEIRA IOGA
ITEM M19 - SUPORTE MOLAS PILATES
ITEM M21 - ARMÁRIO PILATES

FOLHA: 08/11

DATA: 26/07/2022

FORMATO A2 - INTERNO: 559 x 400 mm.
EXTERNO: 594 x 420 mm.