



GC4 - PLANTA *GC4 EM INOX POLIDO
ESCALA 1/25


*ATENÇÃO: SE AO OUTRO GC4 SER ESPELHADO

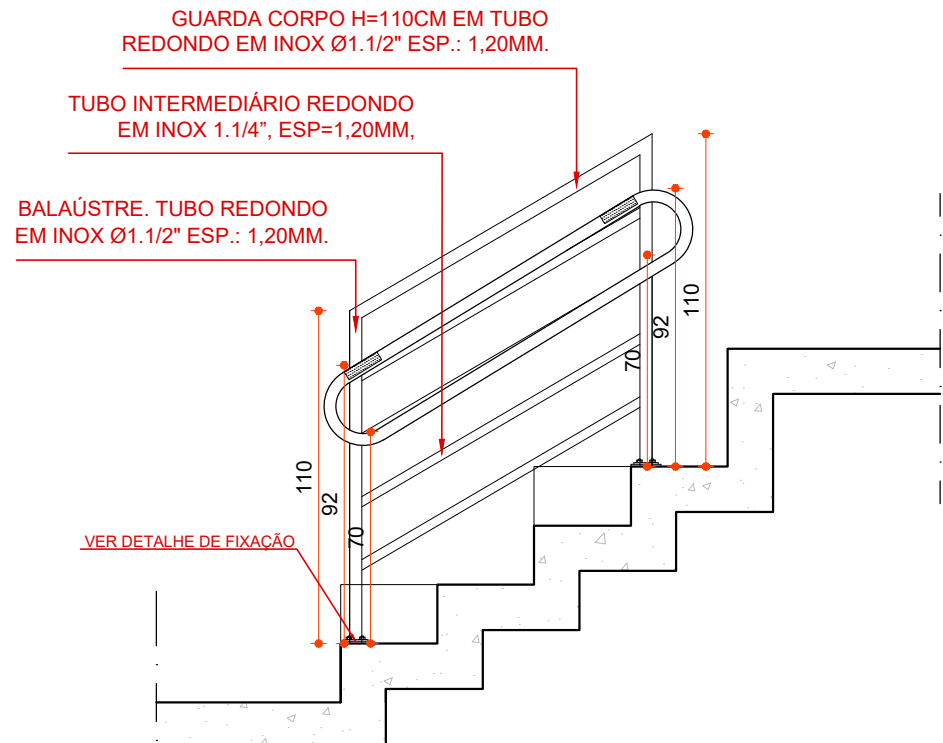


CORTE AA
ESCALA 1/25

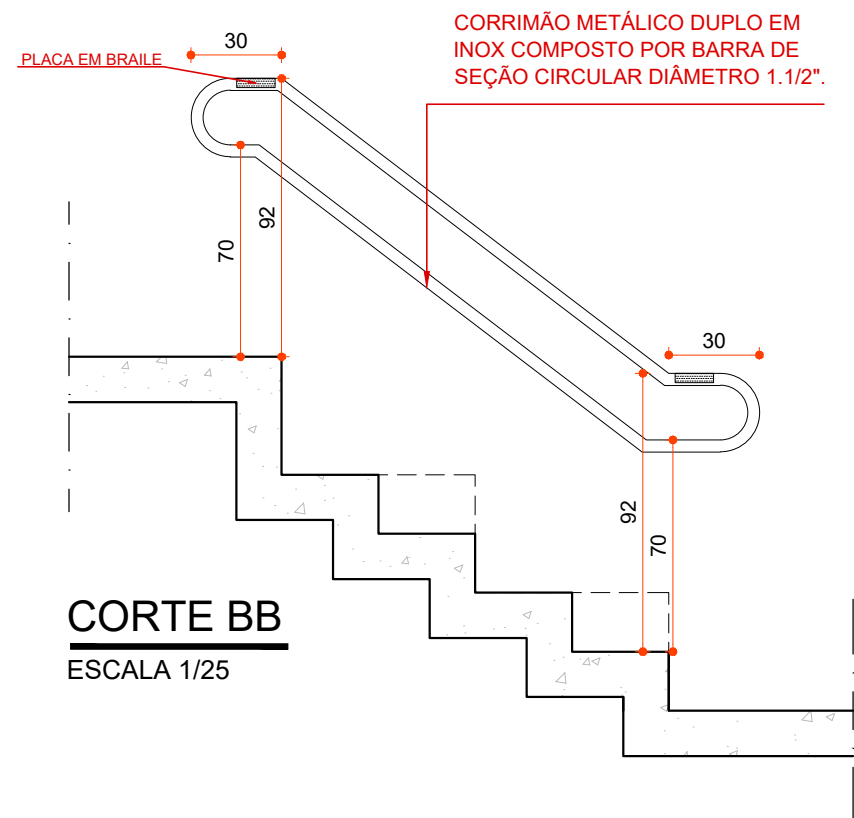


CORTE BB
ESCALA 1/25

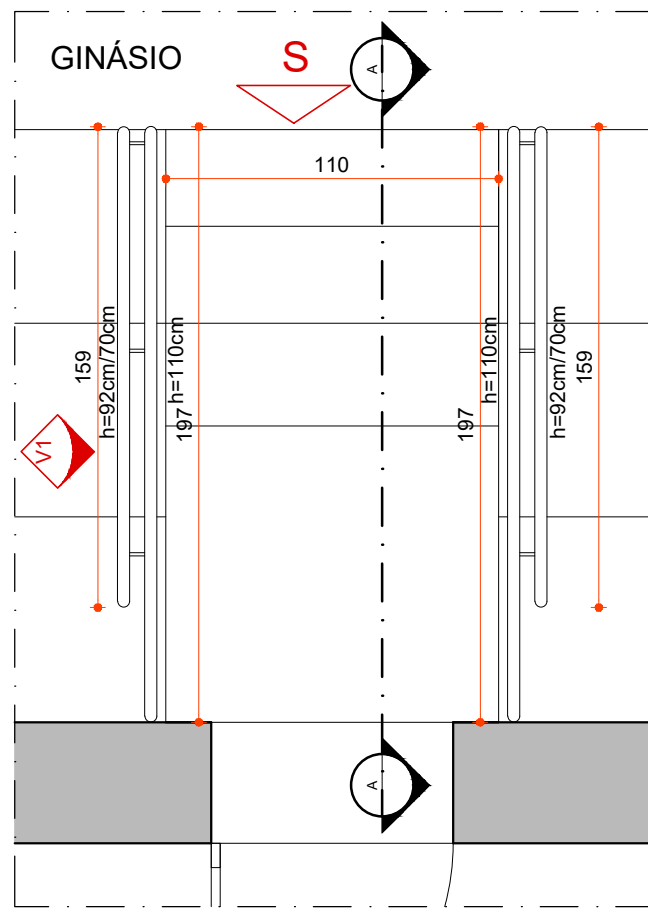


GC5 - PLANTA *GC5 EM INOX POLIDO
ESCALA 1/25

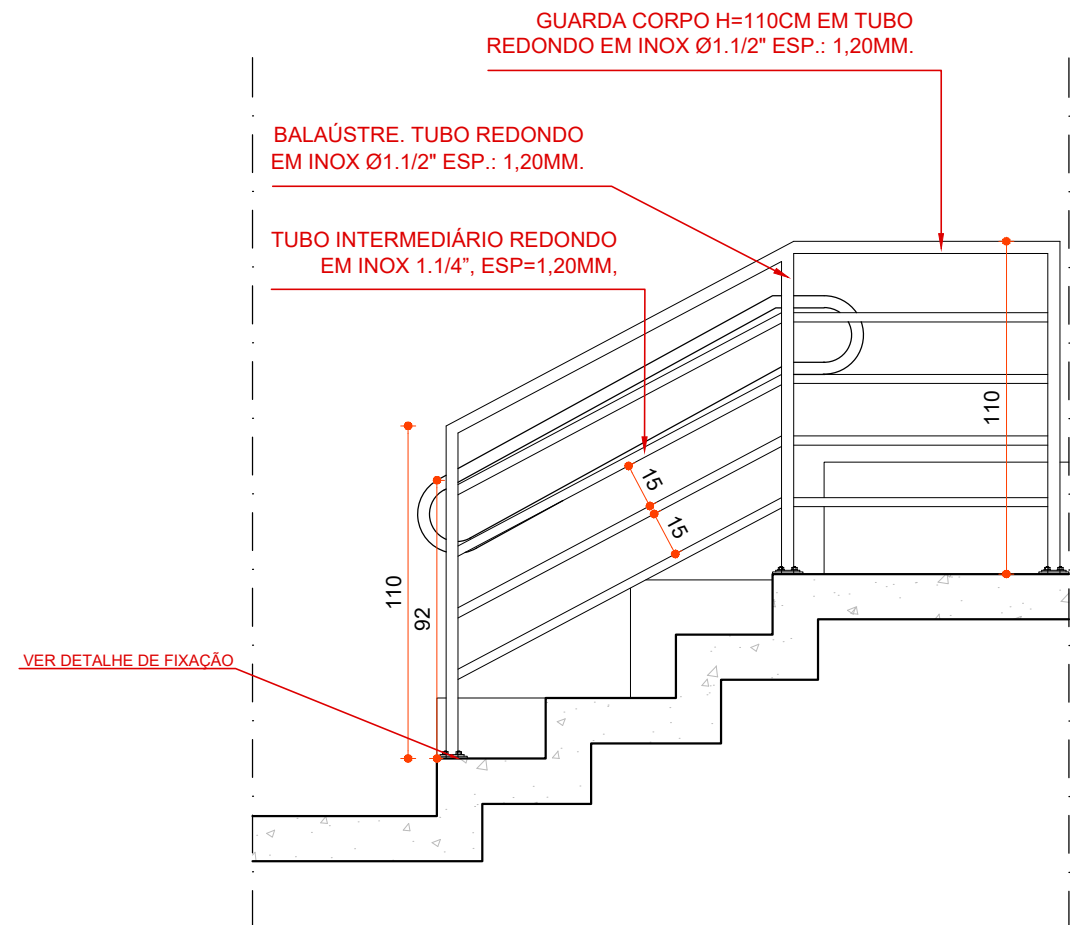


CORTE AA
ESCALA 1/25

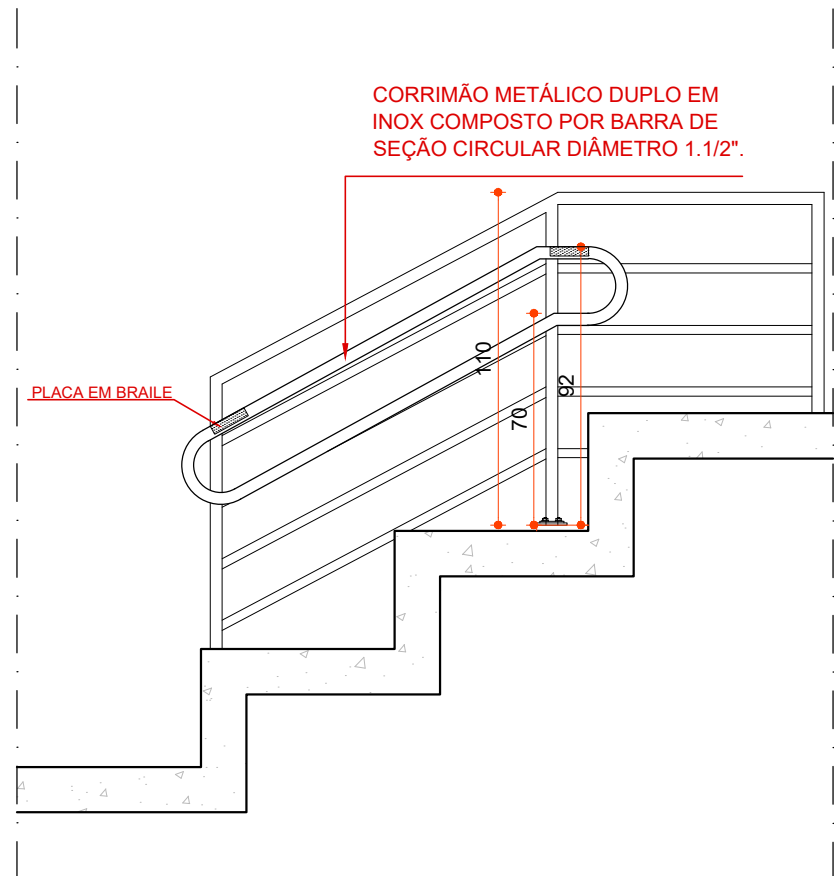


VISTA 1
ESCALA 1/25

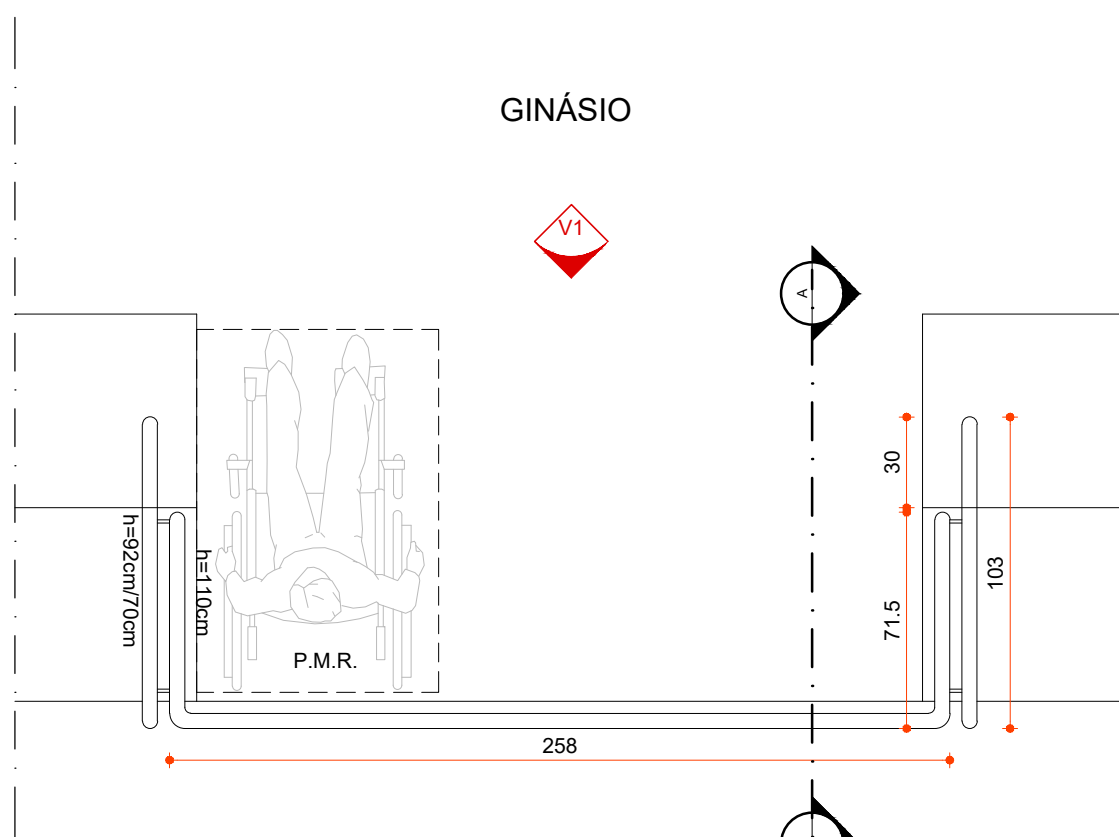

GC6 - PLANTA *GC6 EM INOX POLIDO
ESCALA 1/25

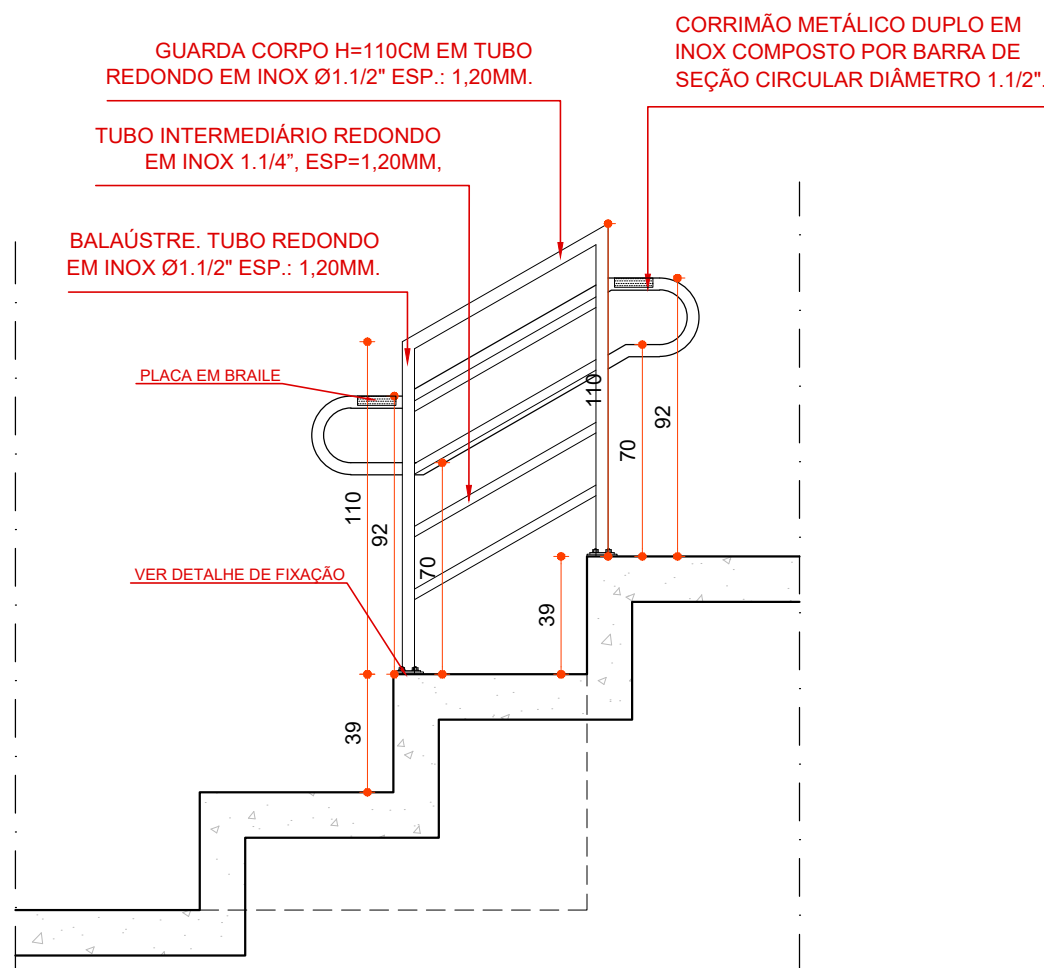


CORTE AA
ESCALA 1/25

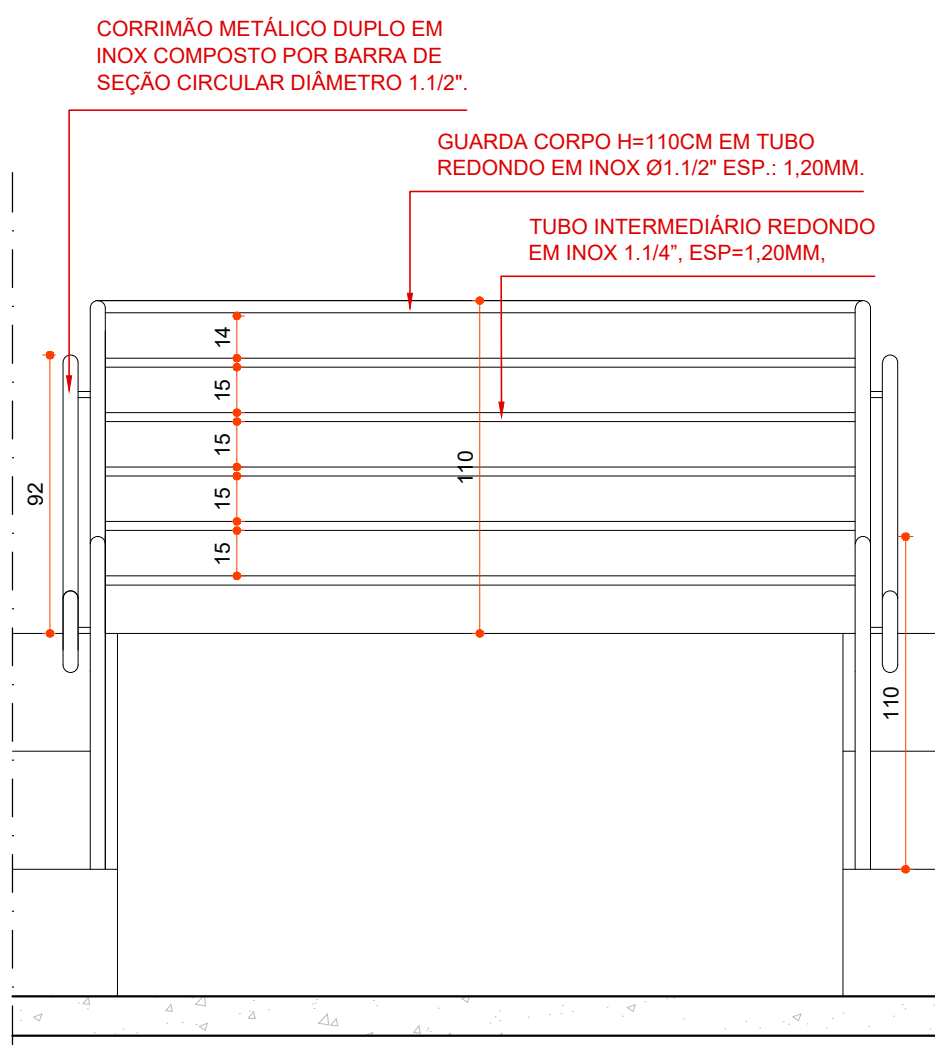


VISTA 1
ESCALA 1/25




MAPA CHAVE - LOCALIZAÇÃO
SEM ESCALA

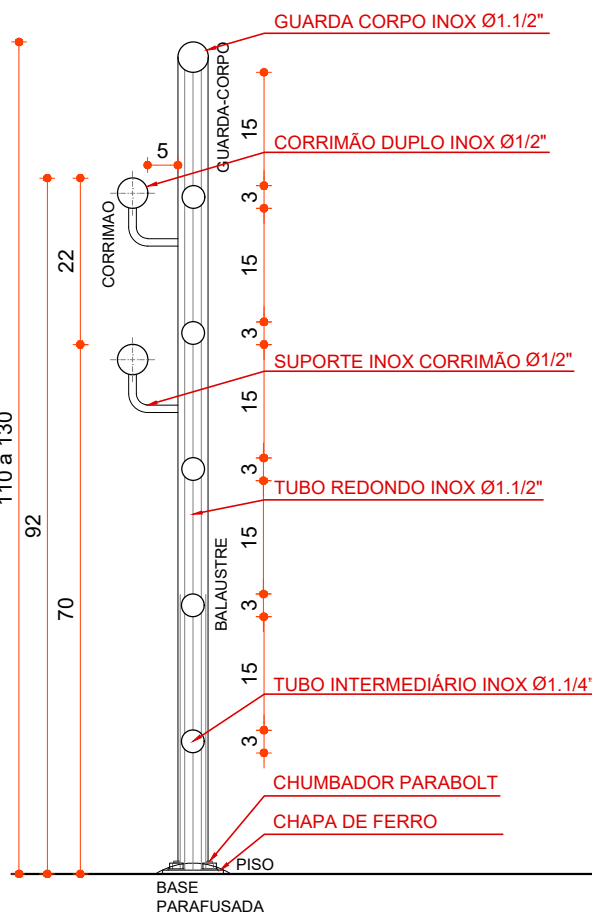

SECÇÃO GUARDA CORPO
ESCALA 1/10

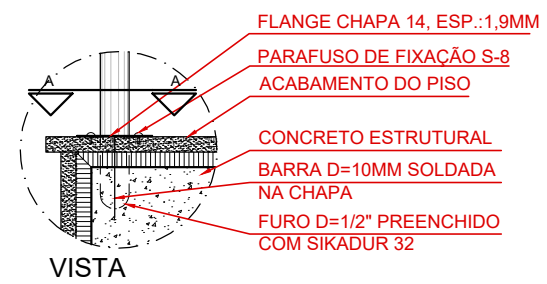

VISTA

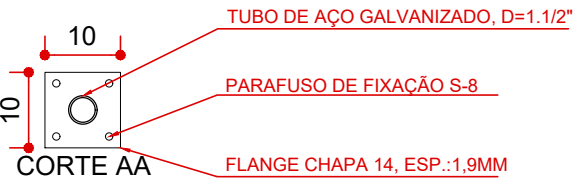

CORTE AA

DETALHE DE FIXAÇÃO DO
GUARDA CORPO
ESCALA 1:10

OBSERVAÇÕES:
-CONFERIR MEDIDAS NO LOCAL;
-NÃO UTILIZE ESCALA SOBRE PAPEL;
-EM CASO DE CONFLITO DE COTAS, PREVALECE A DO DESENHO DE MAIOR ESCALA;
-EM CASO DE DÚVIDAS, CONSULTE SEMPRE O RESPONSÁVEL TÉCNICO;
-REPRODUÇÃO TOTAL OU PARCIAL DESTA DESENHO ESTÁ PROIBIDA; DIREITOS AUTORAIS RESERVADOS DE ACORDO COM A LEI FEDERAL 9.610 DE 19 DE FEVEREIRO DE 1998.



REPRESENTANTES:

RICARDO DE OLIVEIRA
GERENTE EXECUTIVO DE ENG. E INFRA.

RESPONSÁVEIS TÉCNICOS:

NATHALIA DIAS SARAIVA
FISCAL DE PROJETOS E OBRAS - ARQUITETA

DIRETORIA RESPONSÁVEL:

SESC FLORESTA

PROJETO
PROJETO GINÁSIO
ETAPA EXECUTIVO

FLO-PE-ARQ-0000-PJ-0000_GUARDA CORPO.dwg

CONTEÚDO
DETALHE GUARDA CORPO E CORRIMÃO

FOLHA:

03/05

DATA:

fev/2025