




CM3 - PLANTA *CM3 EM INOX POLIDO
ESCALA 1/25

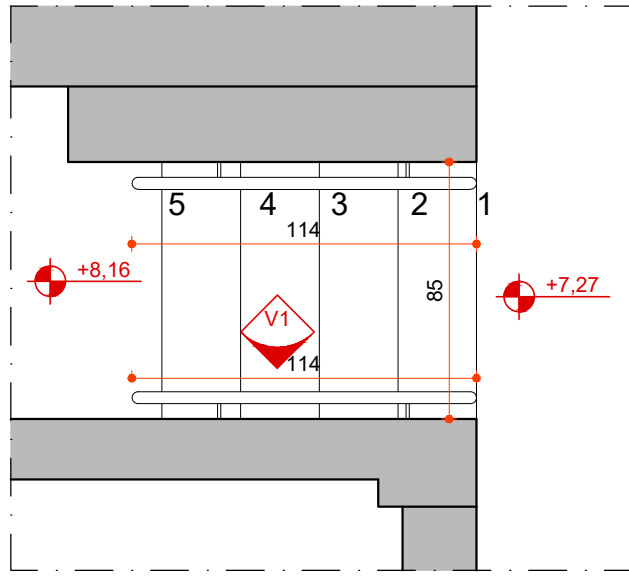


CM1 - PLANTA *CM1 EM INOX ESCOVADO
ESCALA 1/25

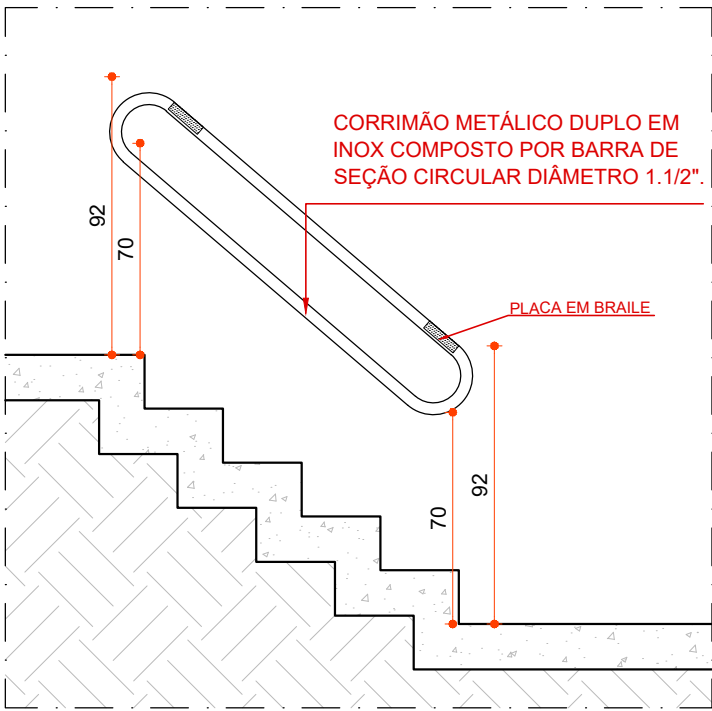


VISTA 1
ESCALA 1/25

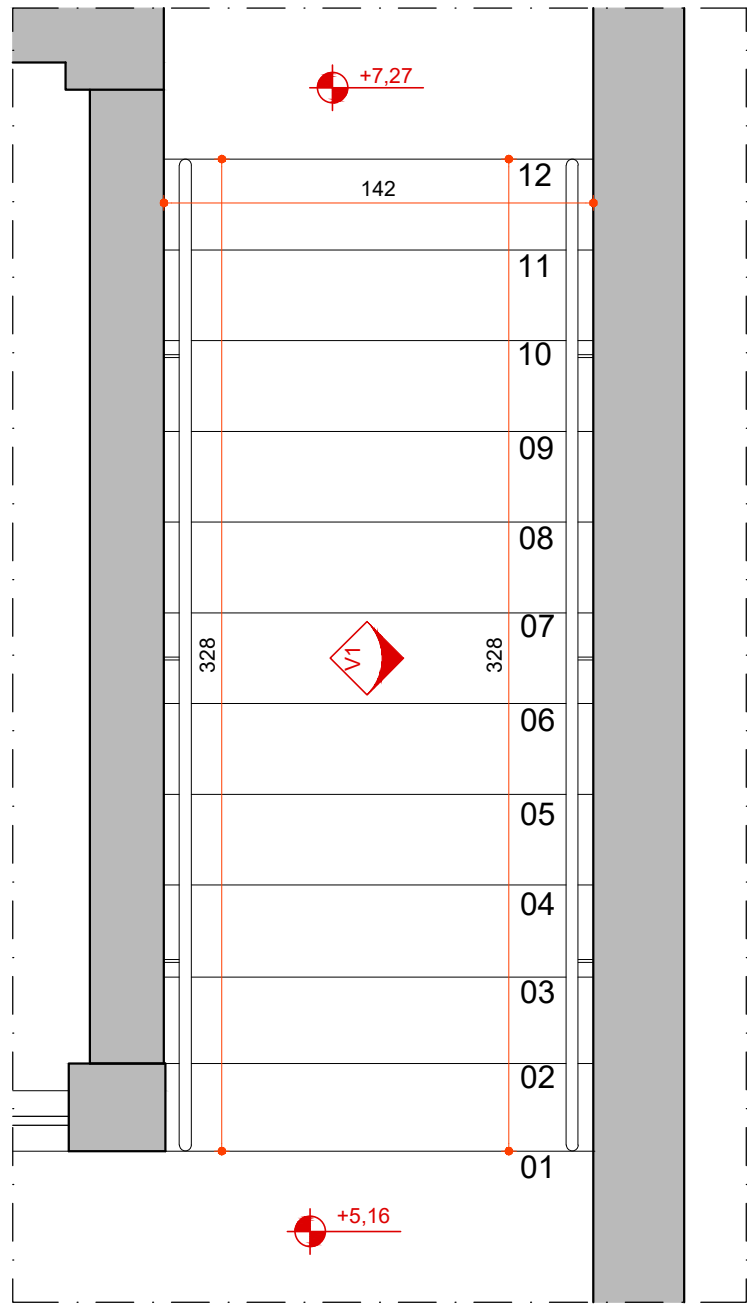


CM2 - PLANTA *CM2 EM INOX ESCOVADO
ESCALA 1/25

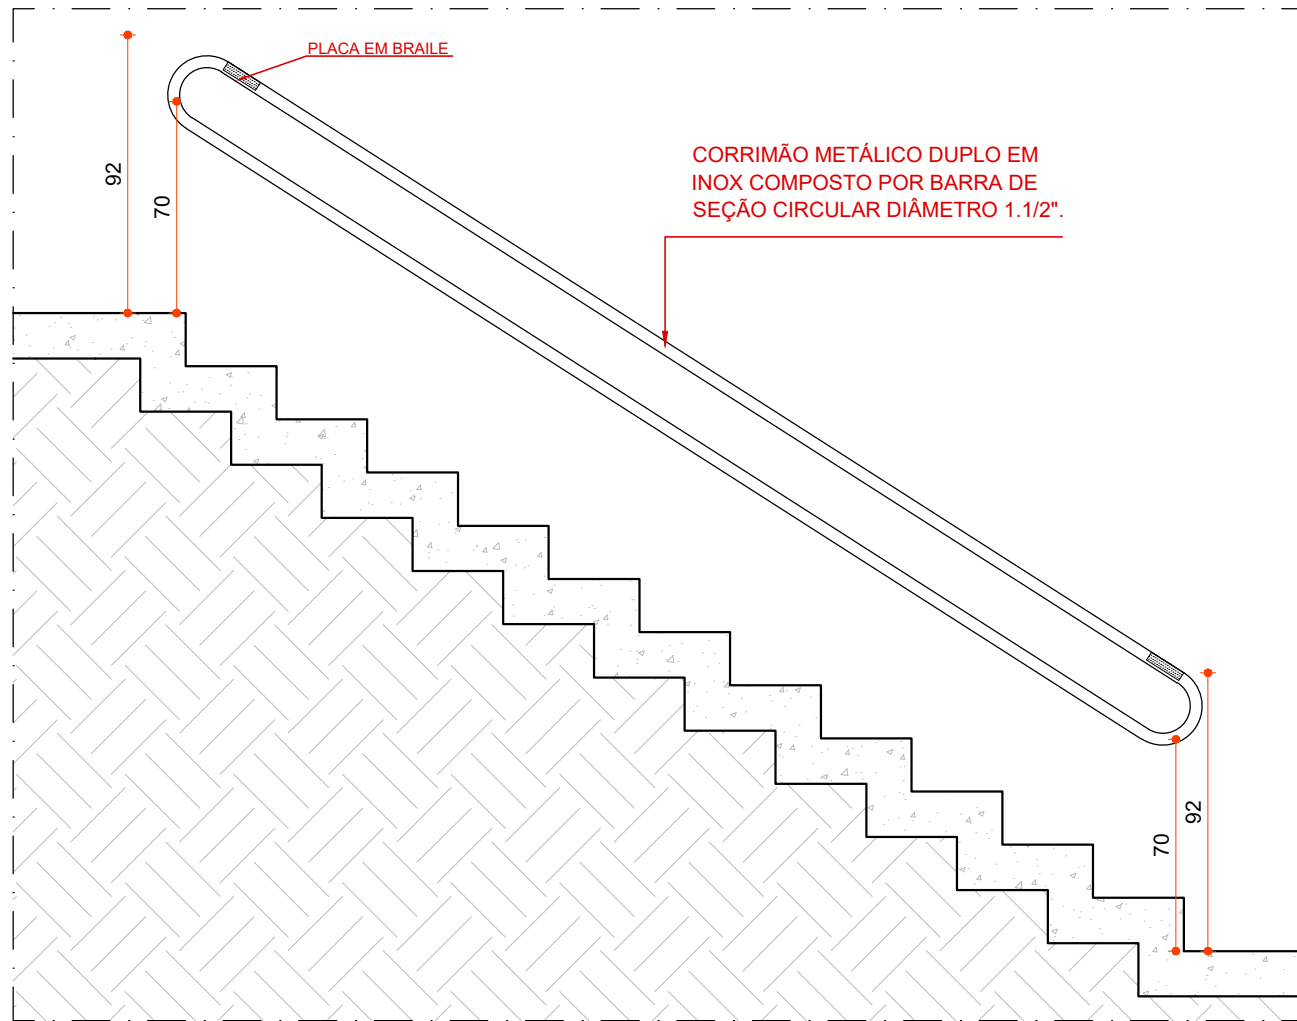


VISTA 1
ESCALA 1/25

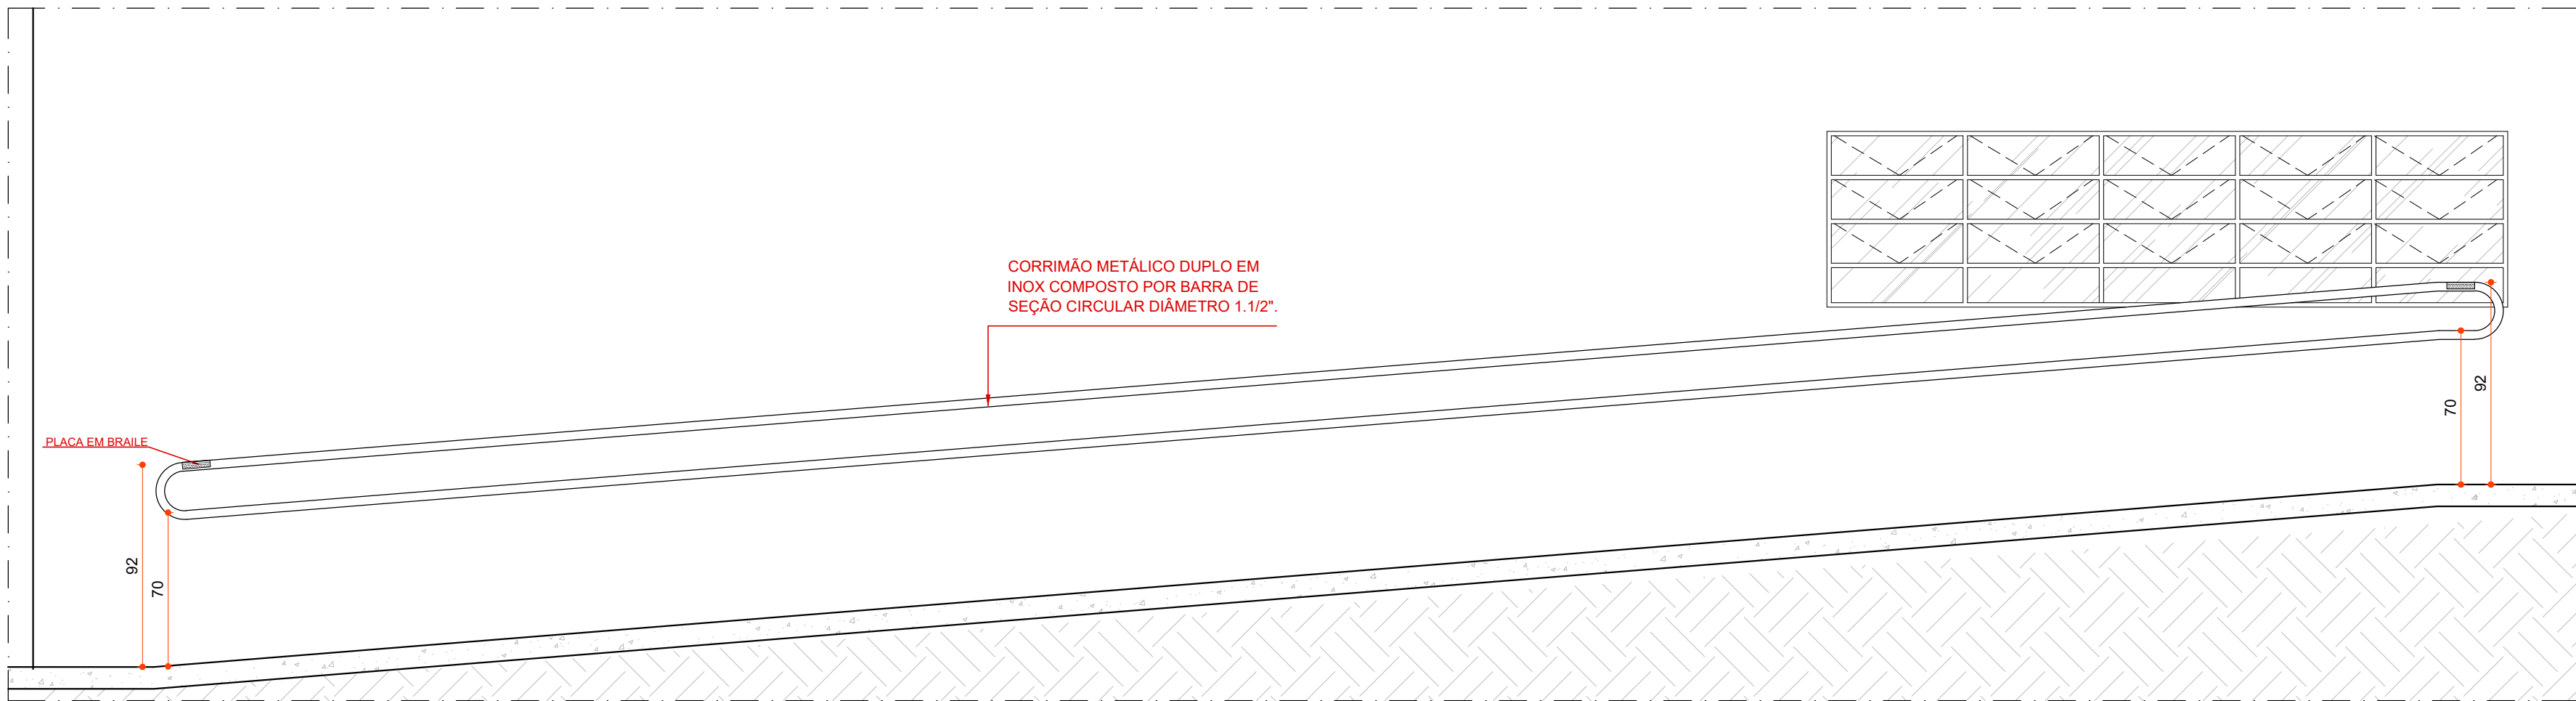

VISTA 1
ESCALA 1/25

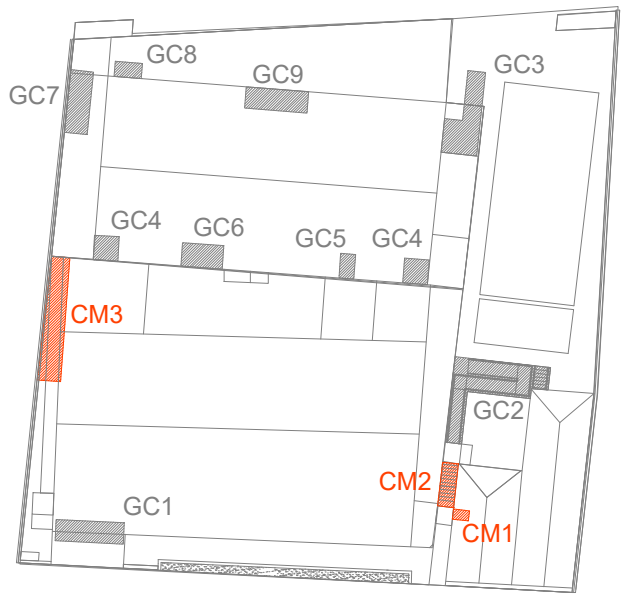

MAPA CHAVE - LOCALIZAÇÃO
SEM ESCALA

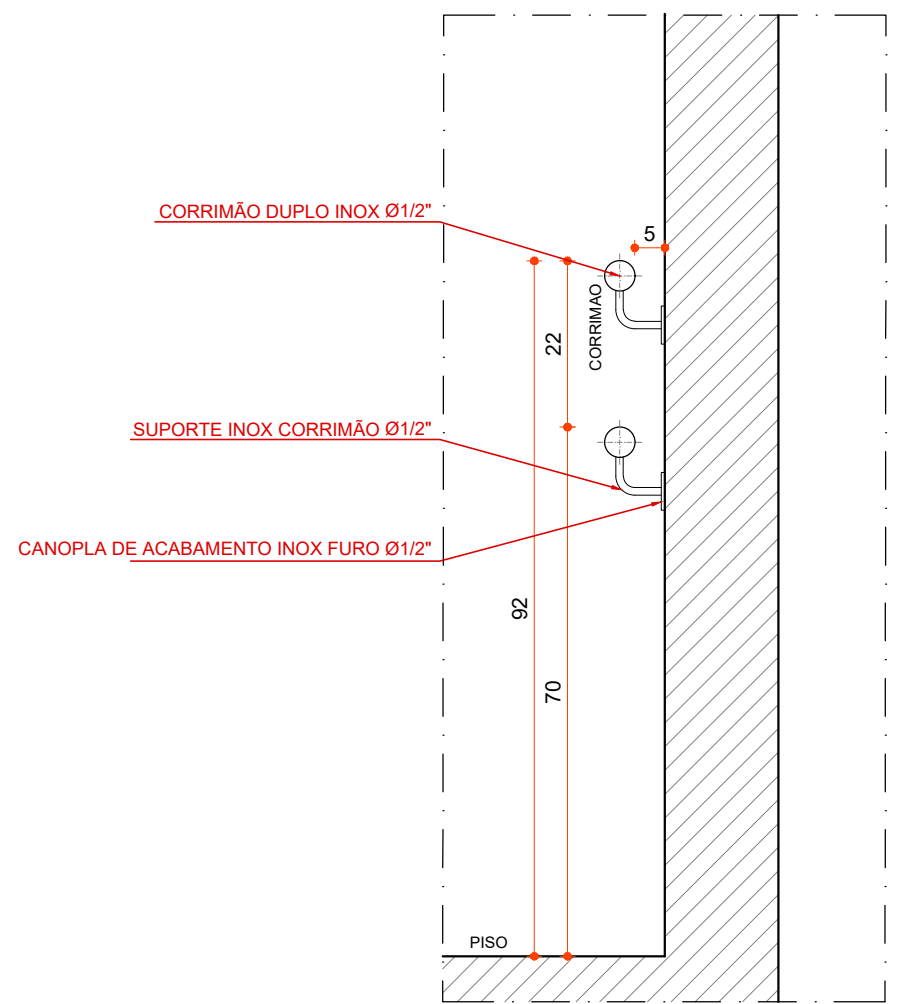

DETALHE CORRIMÃO
CORRIMÃO FIXADO EM ALVENARIA
ESCALA 1/10

OBSERVAÇÕES: -CONFERIR MEDIDAS NO LOCAL; -NÃO UTILIZE ESCALA SOBRE PAPEL; -EM CASO DE CONFLITO DE COTAS, PREVALEÇA A DO DESENHO DE MAIOR ESCALA; -EM CASO DE DÚVIDAS, CONSULTE SEMPRE O RESPONSÁVEL TÉCNICO; -REPRODUÇÃO TOTAL OU PARCIAL DESTES DESENHOS ESTÁ PROIBIDA; DIREITOS AUTORAIS RESERVADOS DE ACORDO COM A LEI FEDERAL 9.610 DE 19 DE FEVEREIRO DE 1998.	
REPRESENTANTES:  RICARDO DE OLIVEIRA GERENTE EXECUTIVO DE ENG. E INFRA.	
DIRETORIA RESPONSÁVEL: SESC FLORESTA	
RESPONSÁVEIS TÉCNICOS: NATHALIA DIAS SARAIVA FISCAL DE PROJETOS E OBRAS - ARQUITETA	
PROJETO PROJETO GINÁSIO ETAPA EXECUTIVO FLO-PE-ARQ-0000-PJ-0000_GUARDA CORPO.dwg	
CONTEÚDO DETALHE GUARDA CORPO E CORRIMÃO	
FOLHA: 05/05	DATA: FEV/2025