



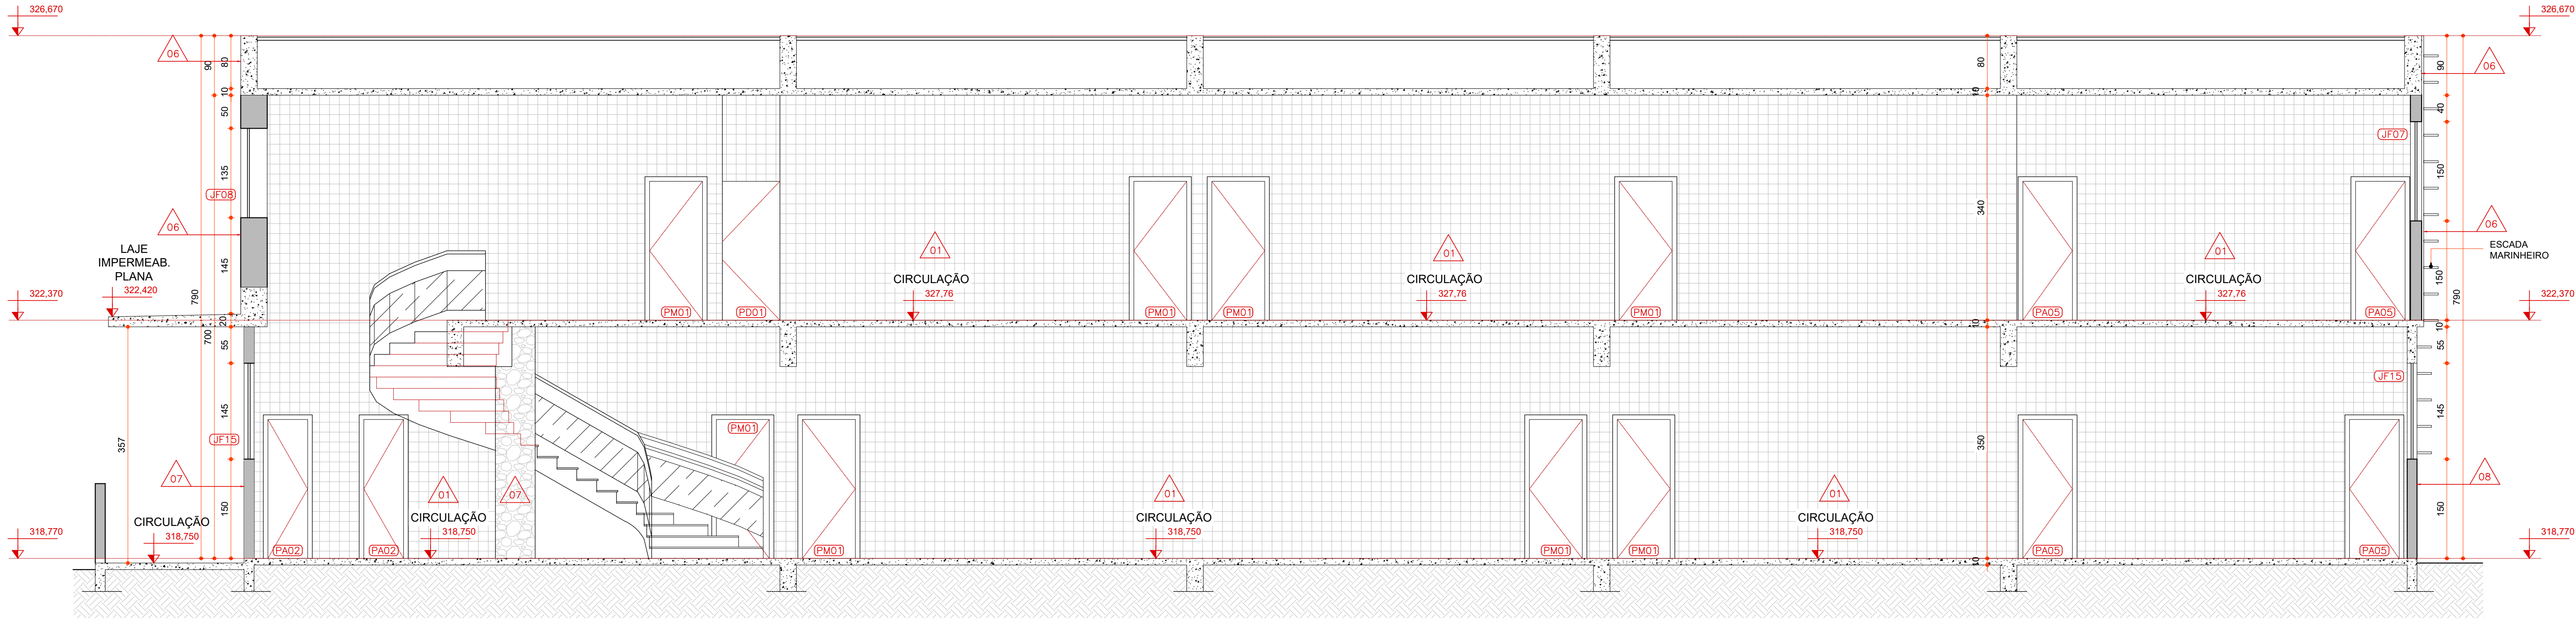

CORTE AA - EXISTENTE

ESCALA 1/50

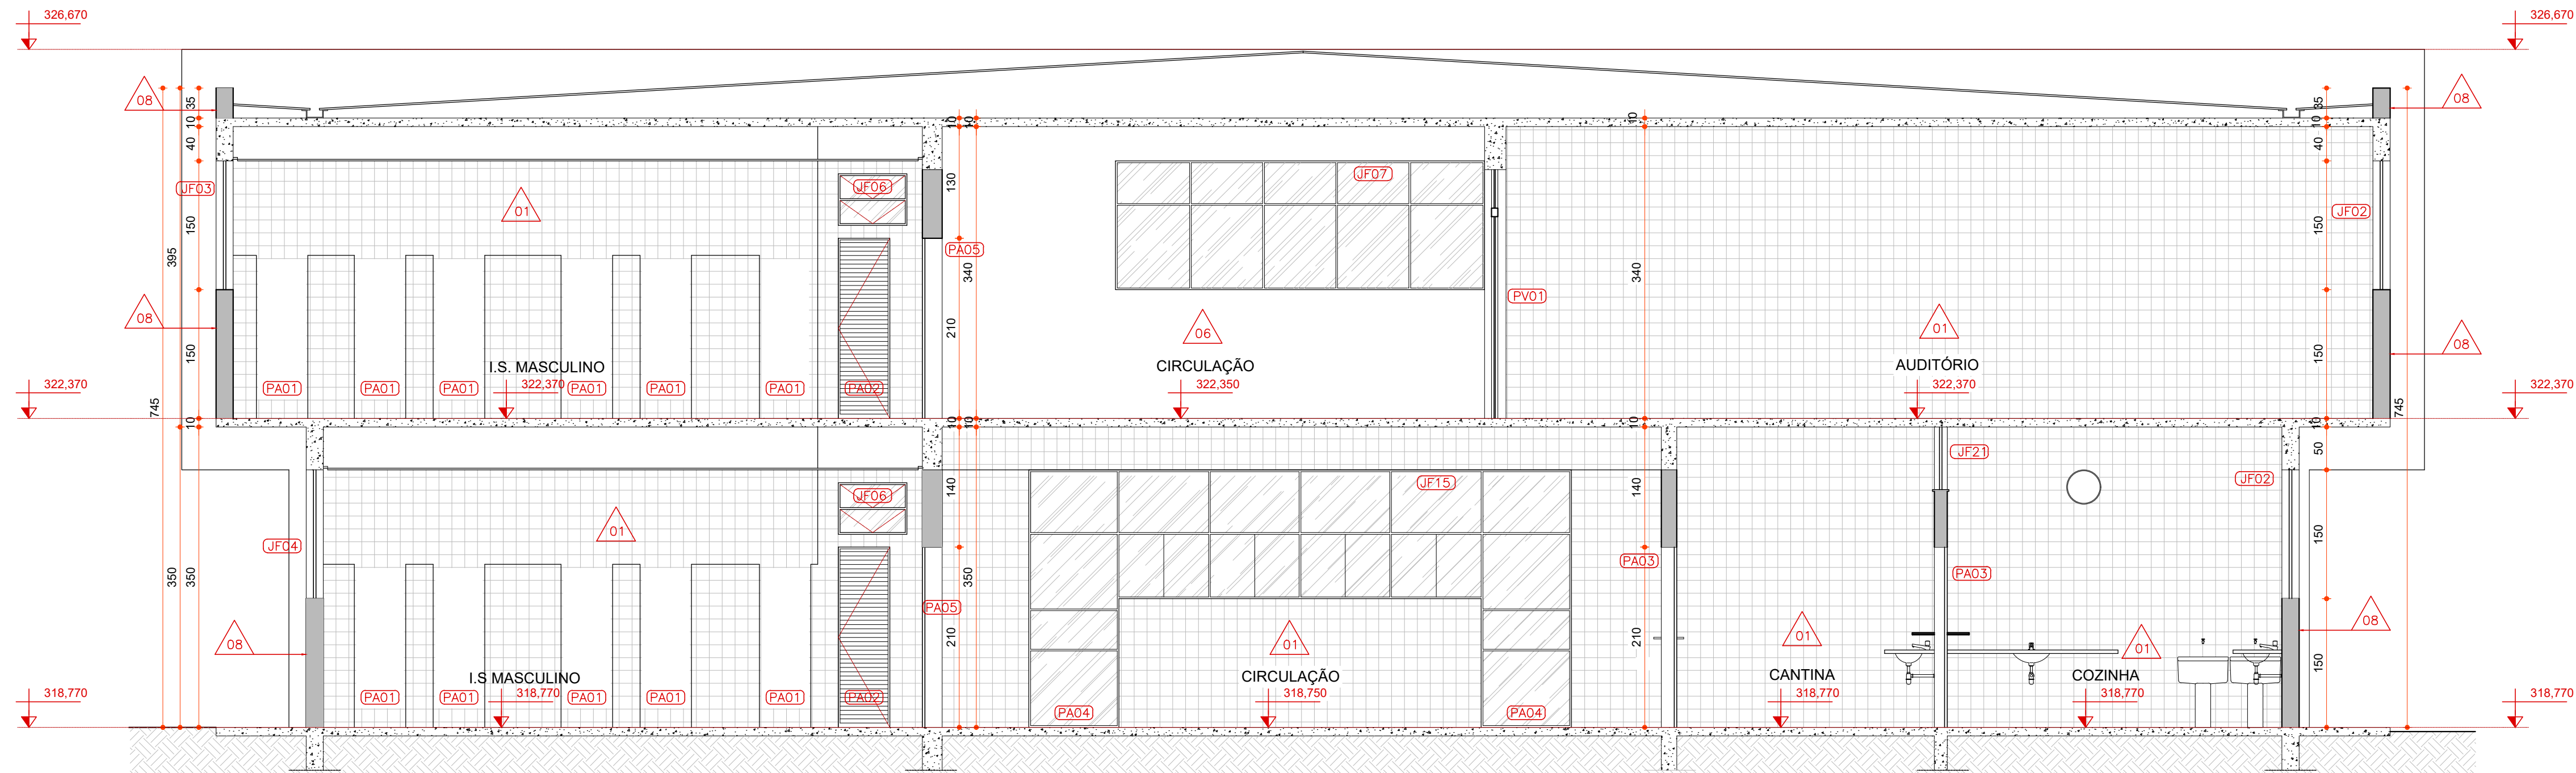

CORTE BB - EXISTENTE

ESCALA 1/50

ESPECIFICAÇÕES DE ACABAMENTOS

PAREDE

- 01 PAREDE REVESTIDA COM AZULEJO 15x15cm. ATÉ O TETO - PADRÃO UTILIZADO AZULEJO BRANCO COM DUAS FAIXAS DO MESMO AZULEJO NA COR AZUL.
- 02 PAREDE REVESTIDA COM AZULEJO BRANCO, 15x15cm, ATÉ O TETO.
- 03 PAREDE EMASSADA E PINTADA COM TINTA ACRÍLICA.
- 04 DIVISÓRIA EM LAMINADO DE MADEIRA, COM REVESTIMENTO PADRÃO AMADEIRADO DO PISO AO TETO.
- 05 DIVISÓRIA EM LAMINADO DE MADEIRA, REVESTIDA NAS PARTES SUPERIOR E INFERIOR EM FORMICA BRANCA COM VIDRO FIXO COMUM INCOLOR NA PARTE CENTRAL.
- 06 PAREDE REVESTIDA COM MÁRMORE BRANCO ESPÍRITO SANTO COMUM.
- 07 PEDRA ALMOFADADA EM TAMANHOS VARIADOS COM PINTURA COR COR BRANCO.
- 08 PAREDE REVESTIDA EM CERÂMICA, SIMILAR À TUILO REFRATÁRIO, COM PINTURA NA COR CONCRETO NATURAL.
- 09 PAREDE REVESTIDA EM CHAPISCO ATÉ H+ 145cm, RESTANTE REVESTIDA COM TINTA COR BRANCO.
- 10 PAREDE REVESTIDA EM PEDRA SÃO TOMÉ.

PISO

- 01 PISOS EM TACOS DE MADEIRA.
- 02 PISO MARMORITE COM JUNTA DE DILATAÇÃO EM QUADROS DE 100x100cm.
- 03 PISO EM CERÂMICA CINZA, TAMANHO 30x30cm.
- 04 PISO EM GRANITO AMARELO ORNAMENTAL.
- 05 PISO EM GRANITO CINZA ANDORINHA.
- 06 CONTRAPISO DE CIMENTO SEM PINTURA.
- 07 PISO EM PEDRA MIRACEMA.

TETO

- 01 TODOS OS TETOS SÃO EMASSADOS E PINTADOS COM TINTA ACRÍLICA COR BRANCO.

RODAPE

- 01 TODOS OS AMBIENTES SEM ESTE SÍMBOLO NÃO POSSUEM RODAPÉ.

- 01 RODAPÉ EM GRANITO MADEIRA, H=8cm.
- 03 RODAPÉ EM MÁRMORE BRANCO ESPÍRITO SANTO COMUM, H=10cm.
- 04 RODAPÉ EM GRANITO VERDE UBATUBA, H= 10cm.
- 05 RODAPÉ EM GRANITO AMARELO ORNAMENTAL, H= 07cm.

DIVERSOS

- 01 VASO DE LOUÇA, COR BRANCO, MODELO SIMPLES COM VÁLVULA EMBUTIDA NA PAREDE.
- 02 LAVATÓRIO DE LOUÇA, COR BRANCO, MODELO SIMPLES COM TORNEIRA E SIFÃO CROMADOS.
- 03 MICTÓRIO EM LOUÇA, COR BRANCO, FIXADO NA PAREDE A 65cm DO PISO.
- 04 CHUVEIRO.
- 05 BEBEDOURO UNITÁRIO.
- 06 DIVISÓRIA EM GRANITO.
- 07 PORTA EM VENEZIANA DE ALUMÍNIO COR NATURAL.
- 08 SOLEIRA EM GRANITO CINZA ADORINHA.
- 09 SOLEIRA EM GRANITO VERDE UBATUBA.
- 10 SOLEIRA EM GRANITO AMARELO ORNAMENTAL.
- 11 BANCADA EM GRANITO VERDE UBATUBA.
- 12 CUBA RETANGULAR DE EMBUTIR EM AÇO INOX - TORNEIRA DE MESA CROMADA.
- 13 TANQUE EM AÇO INOX - TORNEIRA DE PAREDE CROMADA.
- 14 GUARDA-CORPO EM ESTRUTURA METÁLICA COM PINTURA E CORRIMÃO EM MADEIRA ENVERNIZADA.
- 15 PRATELEIRAS DE ARDÓSIA.
- 16 GRELHA DE FERRO FUNDIDO.

ESQUADRIAS									
CÓDIGO	ESPECIFICAÇÃO	DIMENSÕES (cm)			QUANTIDADE				
		LARG.	ALT.	PEIT.					
PA01	PORTA DE ABRIR EM VENEZIANA EM ALUMÍNIO FOSCO.	60	170	-	37				
PA02	PORTA DE ABRIR EM VENEZIANA EM ALUMÍNIO FOSCO.	60	210	-	06				
PA03	PORTA DE ABRIR EM VENEZIANA EM ALUMÍNIO FOSCO.	100	210	-	02				
PA04	PORTA DE CORRER EM PERFIL DE ALUMÍNIO NATURAL, VIDRO INCOLOR E LISO.	105	225	-	04				
PA05	PORTA DE ABRIR EM VENEZIANA EM ALUMÍNIO FOSCO.	75	210	-	08				
PA06	PORTA DE ABRIR EM VENEZIANA EM ALUMÍNIO FOSCO.	70	210	-	01				
PD01	PORTA DE ABRIR EM DIVISÓRIA DE LAMINADO DE MADEIRA.	100	210	-	02				
PG01	PORTA DE ABRIR EM GRADE DE METALON COM PINTURA COR BRANCO.	90	210	-	01				
PG02	PORTA DE ABRIR EM GRADE DE METALON COM PINTURA COR BRANCO.	117	190	-	01				
PM01	PORTA DE ABRIR COM PERFIL EM METALON COM PINTURA COR BRANCO.	80	210	-	13				
PM02	PORTA DE ABRIR TIPO PRANCHETA DE MADEIRA ENVERNIZADA.	85	210	-	01				
PM03	PORTA DE ABRIR TIPO PRANCHETA DE MADEIRA ENVERNIZADA.	70	210	-	02				
PM04	PORTA DE ABRIR TIPO PRANCHETA DE MADEIRA ENVERNIZADA.	60	210	-	04				
PV01	PORTA DE CORRER EM VIDRO FUMÊ, LISO, COM PERFIL DE ALUMÍNIO NATURAL.	590	210	-	03				
JA01	JANELA CORRER EM VIDRO INCOLOR, LISO, COM PERFIL DE ALUMÍNIO NATURAL.	147	120	110	03				
JF01	JANELA DE CORRER EM VIDRO INCOLOR, LISO, COM PERFIL DE ALUMÍNIO NATURAL.	790	150	150	02				
JF02	JANELA DE CORRER EM VIDRO INCOLOR, LISO, COM PERFIL DE ALUMÍNIO NATURAL.	590	150	150	11				
JF03	JANELA BASCULANTE EM VIDRO INCOLOR E MARTELADO COM PERFIL DE ALUMÍNIO NATURAL.	135	150	150	05				
JF04	JANELA BASCULANTE EM VIDRO INCOLOR E MARTELADO COM PERFIL DE ALUMÍNIO NATURAL.	130	150	150	03				
JF05	JANELA DE CORRER EM VIDRO INCOLOR E LISO COM PERFIL DE ALUMÍNIO NATURAL.	450	150	150	02				
JF06	JANELA BASCULANTE EM VIDRO INCOLOR E MARTELADO COM PERFIL DE ALUMÍNIO NATURAL.	80	60	225	04				
JF07	JANELA DE CORRER EM VIDRO INCOLOR, LISO, COM PERFIL DE ALUMÍNIO NATURAL.	430	150	150	01				
JF08	JANELA BASCULANTE EM VIDRO INCOLOR, MARTELADO, COM PERFIL DE ALUMÍNIO NATURAL.	435	150	150	01				
JF09	JANELA FIXA EM VIDRO INCOLOR, LISO, COM PERFIL DE ALUMÍNIO NATURAL.	488	150	150	01				
JF10	JANELA DE CORRER EM VIDRO INCOLOR, LISO, COM PERFIL DE ALUMÍNIO NATURAL.	575	150	150	03				
JF11	JANELA BASCULANTE EM VIDRO INCOLOR, MARTELADO, COM PERFIL DE ALUMÍNIO NATURAL.	127	150	150	01				
JF13	JANELA BASCULANTE EM VIDRO INCOLOR, MARTELADO, COM PERFIL DE ALUMÍNIO NATURAL.	170	150	150	01				
JF14	JANELA BASCULANTE EM VIDRO INCOLOR, MARTELADO, COM PERFIL DE ALUMÍNIO NATURAL.	100	150	150	01				
JF15	JANELA DE CORRER EM VIDRO INCOLOR, LISO, COM PERFIL DE ALUMÍNIO NATURAL.	633	150	150	02				
JF16	JANELA DE CORRER EM VIDRO INCOLOR, LISO, COM PERFIL DE ALUMÍNIO NATURAL.	248	150	150	01				
JF17	JANELA BASCULANTE EM VIDRO INCOLOR, LISO, COM PERFIL DE ALUMÍNIO NATURAL.	117	115	150	02				
JF18	JANELA DE CORRER EM VIDRO INCOLOR, LISO, COM PERFIL DE ALUMÍNIO NATURAL.	386	150	150	02				
JF19	JANELA FIXA, EM VIDRO INCOLOR, LISO, COM PERFIL DE ALUMÍNIO NATURAL.	153	106	92	01				
JF20	JANELA DE CORRER EM VIDRO INCOLOR, LISO, COM PERFIL DE ALUMÍNIO NATURAL.	250	105	91	01				
JF21	JANELA FIXA, EM VIDRO INCOLOR, LISO, COM PERFIL DE ALUMÍNIO NATURAL.	590	75	275	01				
JF22	JANELA BASCULANTE, EM VIDRO INCOLOR, MARTELADO, COM PERFIL DE ALUMÍNIO NATURAL.	323	80	173	02				
JF23	JANELA DE CORRER, EM VIDRO INCOLOR, LISO, COM PERFIL DE ALUMÍNIO NATURAL.	200	170	80	01				
JF24	JANELA EM GRADE, COM VIDRO INCOLOR, MARTELADO, COM PERFIL DE ALUMÍNIO NATURAL.	26	135	55	04				
00	07/04/2026	EMISSION INICIAL			CELESTE	-	-		
REVISÃO	DATA	DESCRIÇÃO			RESPONSÁVEL	VISTO	APPROVAÇÃO		
 Sesc Sindicatos Empresariais Senac					REPRESENTANTES:				
					MARCUS VINICIUS TOMAZ GERENTE EXECUTIVO DE ENGENHARIA E INFRAESTRUTURA				
DIRETORIA RESPONSÁVEL:					RESPONSÁVEIS TÉCNICOS:				
					CELESTE PENNA FAUSTO ARQUITETA E URBANISTA CAU: A1980271				
PROJETO COLÉGIO SESC					ARQUIVO				
ETAPA DEMOLIÇÃO									
006001_00863-TEO-PE-ARQ-0000-PJ-0001_REV00.dwg					FOLHA: 03/05				
CONTEÚDO CORTES - EXISTENTE PLANTA DEMOLIÇÃO					DATA: 07/04/2026				