


DISPOSIÇÃO DE EQUIPAMENTOS – 3º PAVIMENTO

ESC. 1/50

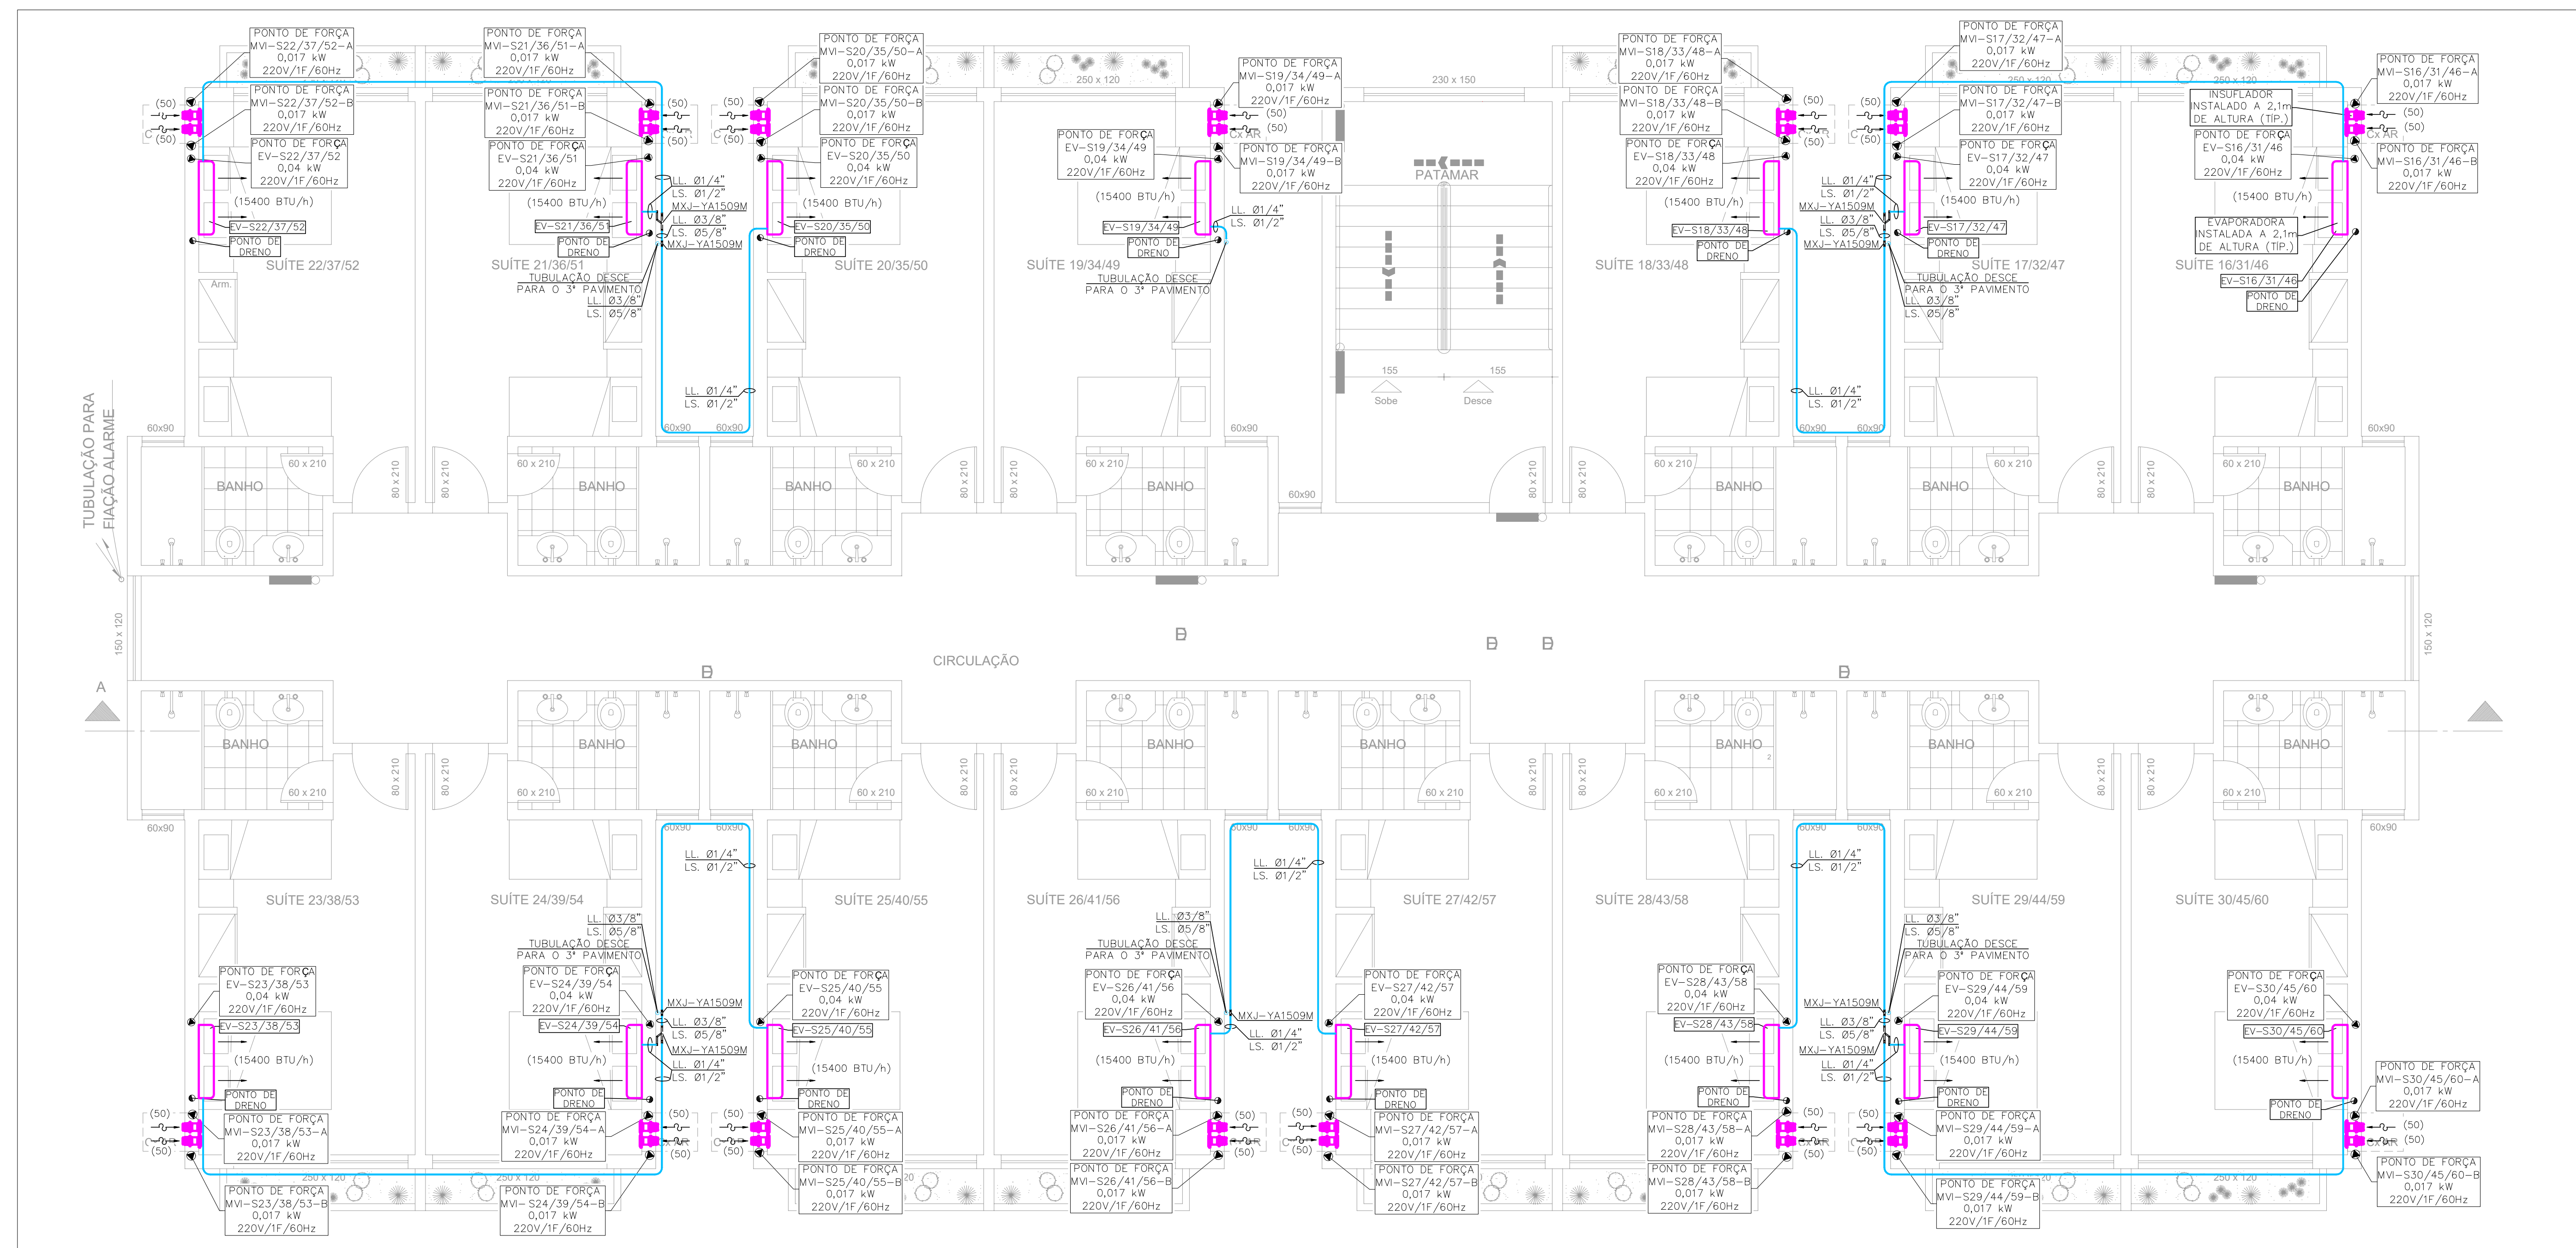

DISPOSIÇÃO DE EQUIPAMENTOS – 4º PAVIMENTO

ESC. 1/50

NOTAS GERAIS

- 01- VERIFICAR MEDIDAS NA OBRA;
- 02- DIMENSÕES EM CENTÍMETROS, EXCETO ONDE INDICADO O CONTRÁRIO;
- 03- O PROJETO DE AR CONDICIONADO FOI REALIZADO COM BASE NO PROJETO ARQUITETÔNICO DISPONIBILIZADO;
- 04- O PROJETO DE AR CONDICIONADO FOI ELABORADO SEGUINDO AS PREMISSAS ESTABELECIDAS NA NORMA VIGENTE:
  - NBR 16401 - PARTE 01/02/03;
- 05- A RESPONSABILIDADE TÉCNICA PELO DIMENSIONAMENTO DOS ELETRODUTOS E DOS CONDUTORES ELÉTRICOS, BEM COMO DO SEU TRAÇADO É DO ELETRICISTA RESPONSÁVEL PELA OBRA;
- 06- A REDE FRIGORÍGENA DEVERÁ SER ISOLADA COM ISOLAMENTO ARMALFLEX, CONFORME DETALHE;
- 07- AS TUBULAÇÕES DE DRENO DEVERÃO SER ISOLADAS COM ESPUMA ELASTOMÉRICA E INTERLIGADAS NO PONTO FORNECIDO PELA CONSTRUTORA;
- 08- O RESPONSÁVEL PELO PROJETO DEVERÁ SER CONSULTADO EM QUALQUER ALTERAÇÃO DE OBRA PARA VALIDAÇÃO TÉCNICA;
- 09- DEVERÁ SER ANALISADO IN LOCO O DESVIO DAS TUBULAÇÕES ONDE HOUVER PASSAGENS DAS VIGAS;
- 10- A INSTALAÇÃO DOS SUPORTES DAS TUBULAÇÕES FRIGORÍGENAS PODERÁ SER SUBSTITUÍDA POR FITA PERFORADA DE AÇO;
- 11- DEVERÁ SER INSTALADA UMA VÁLVULA DE BLOQUEIO DO TIPO GBC STANDARD EM CADA UNIDADE EVAPORADORA. O DIMENSIONAMENTO DEVE SER REALIZADO PELO INSTALADOR NO MOMENTO DA COMPRA;
- 12- SERÁ NECESSÁRIA A ADAPTAÇÃO DO SPLIT VENT DOS QUARTOS PELA EMPRESA RESPONSÁVEL PELA EXECUÇÃO DE CLIMATIZAÇÃO E VENTILAÇÃO MECÂNICA.

SIMBOLOGIA:

- XX-XX - IDENTIFICAÇÃO DE EQUIPAMENTO E ACESSÓRIO
- (XXX) - IDENTIFICAÇÃO DE INSULAMENTO DE AR EM m/h
- (XXX) - IDENTIFICAÇÃO DE AR EXTERNO EM m/h
- ▼ - IDENTIFICAÇÃO DE PONTO DE FORÇA
- - IDENTIFICAÇÃO DE PONTO DE DRENO
- - TUBULAÇÃO FRIGORÍGENA
- - IDENTIFICAÇÃO DE DESVIO DE TUBULAÇÃO
- - IDENTIFICAÇÃO DE SUBIDA DE TUBULAÇÃO

ETAPA:	REVISÃO	DATA	ELABORADO POR
01	REVISÃO	21/10/2025	GUILHERME FERREIRA
00	EXECUTIVO	15/08/2025	MATEUS
00	EMISSÃO INICIAL	08/07/2025	IMAGO
REV.	ALTERAÇÕES	DATA	ELABORADO POR

PROJETO EXECUTIVO			
PROJETO DE AR CONDICIONADO E VENTILAÇÃO MECÂNICA			

CLIENTE:			
HOTEL SESC ARAXÁ - VIÁVEL			

ELABORADO POR:	OBRA:	ESCALA:	DATA:
R. DR. EDMAR CUNHA, 150-VILA SANTA TEREZINHA - ARAXÁ-MG	HOTEL SESC ARAXÁ - VIÁVEL	INDICADA	21/10/2025
Rua Bruno do Prado, 525, Alto dos Pinheiros, BH Tel: (051) 3644-0038 Email: comercial@deltaprojetos.com.br	DISPOSIÇÃO DE EQUIPAMENTOS	FOLHA Nº: 02/06	REVISÃO Nº: 01

RT/ENQ:			
CHARLES DANIEL DA PAIXÃO MARQUES - CREA/MG-234820			

FORMATO: A3 - 118x841mm